




ИЗМЕНЕ И ДОПУНЕ ПЛАНА ДЕТАЉНЕ РЕГУЛАЦИЈЕ СТАРОГ ЦЕНТРА СРЕМСКИХ КАРЛОВАЦА (комплекс верског објекта - кат. парцела бр. 7924 КО Сремски Карловци)


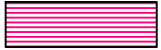


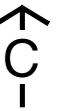

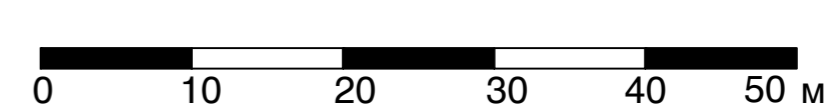

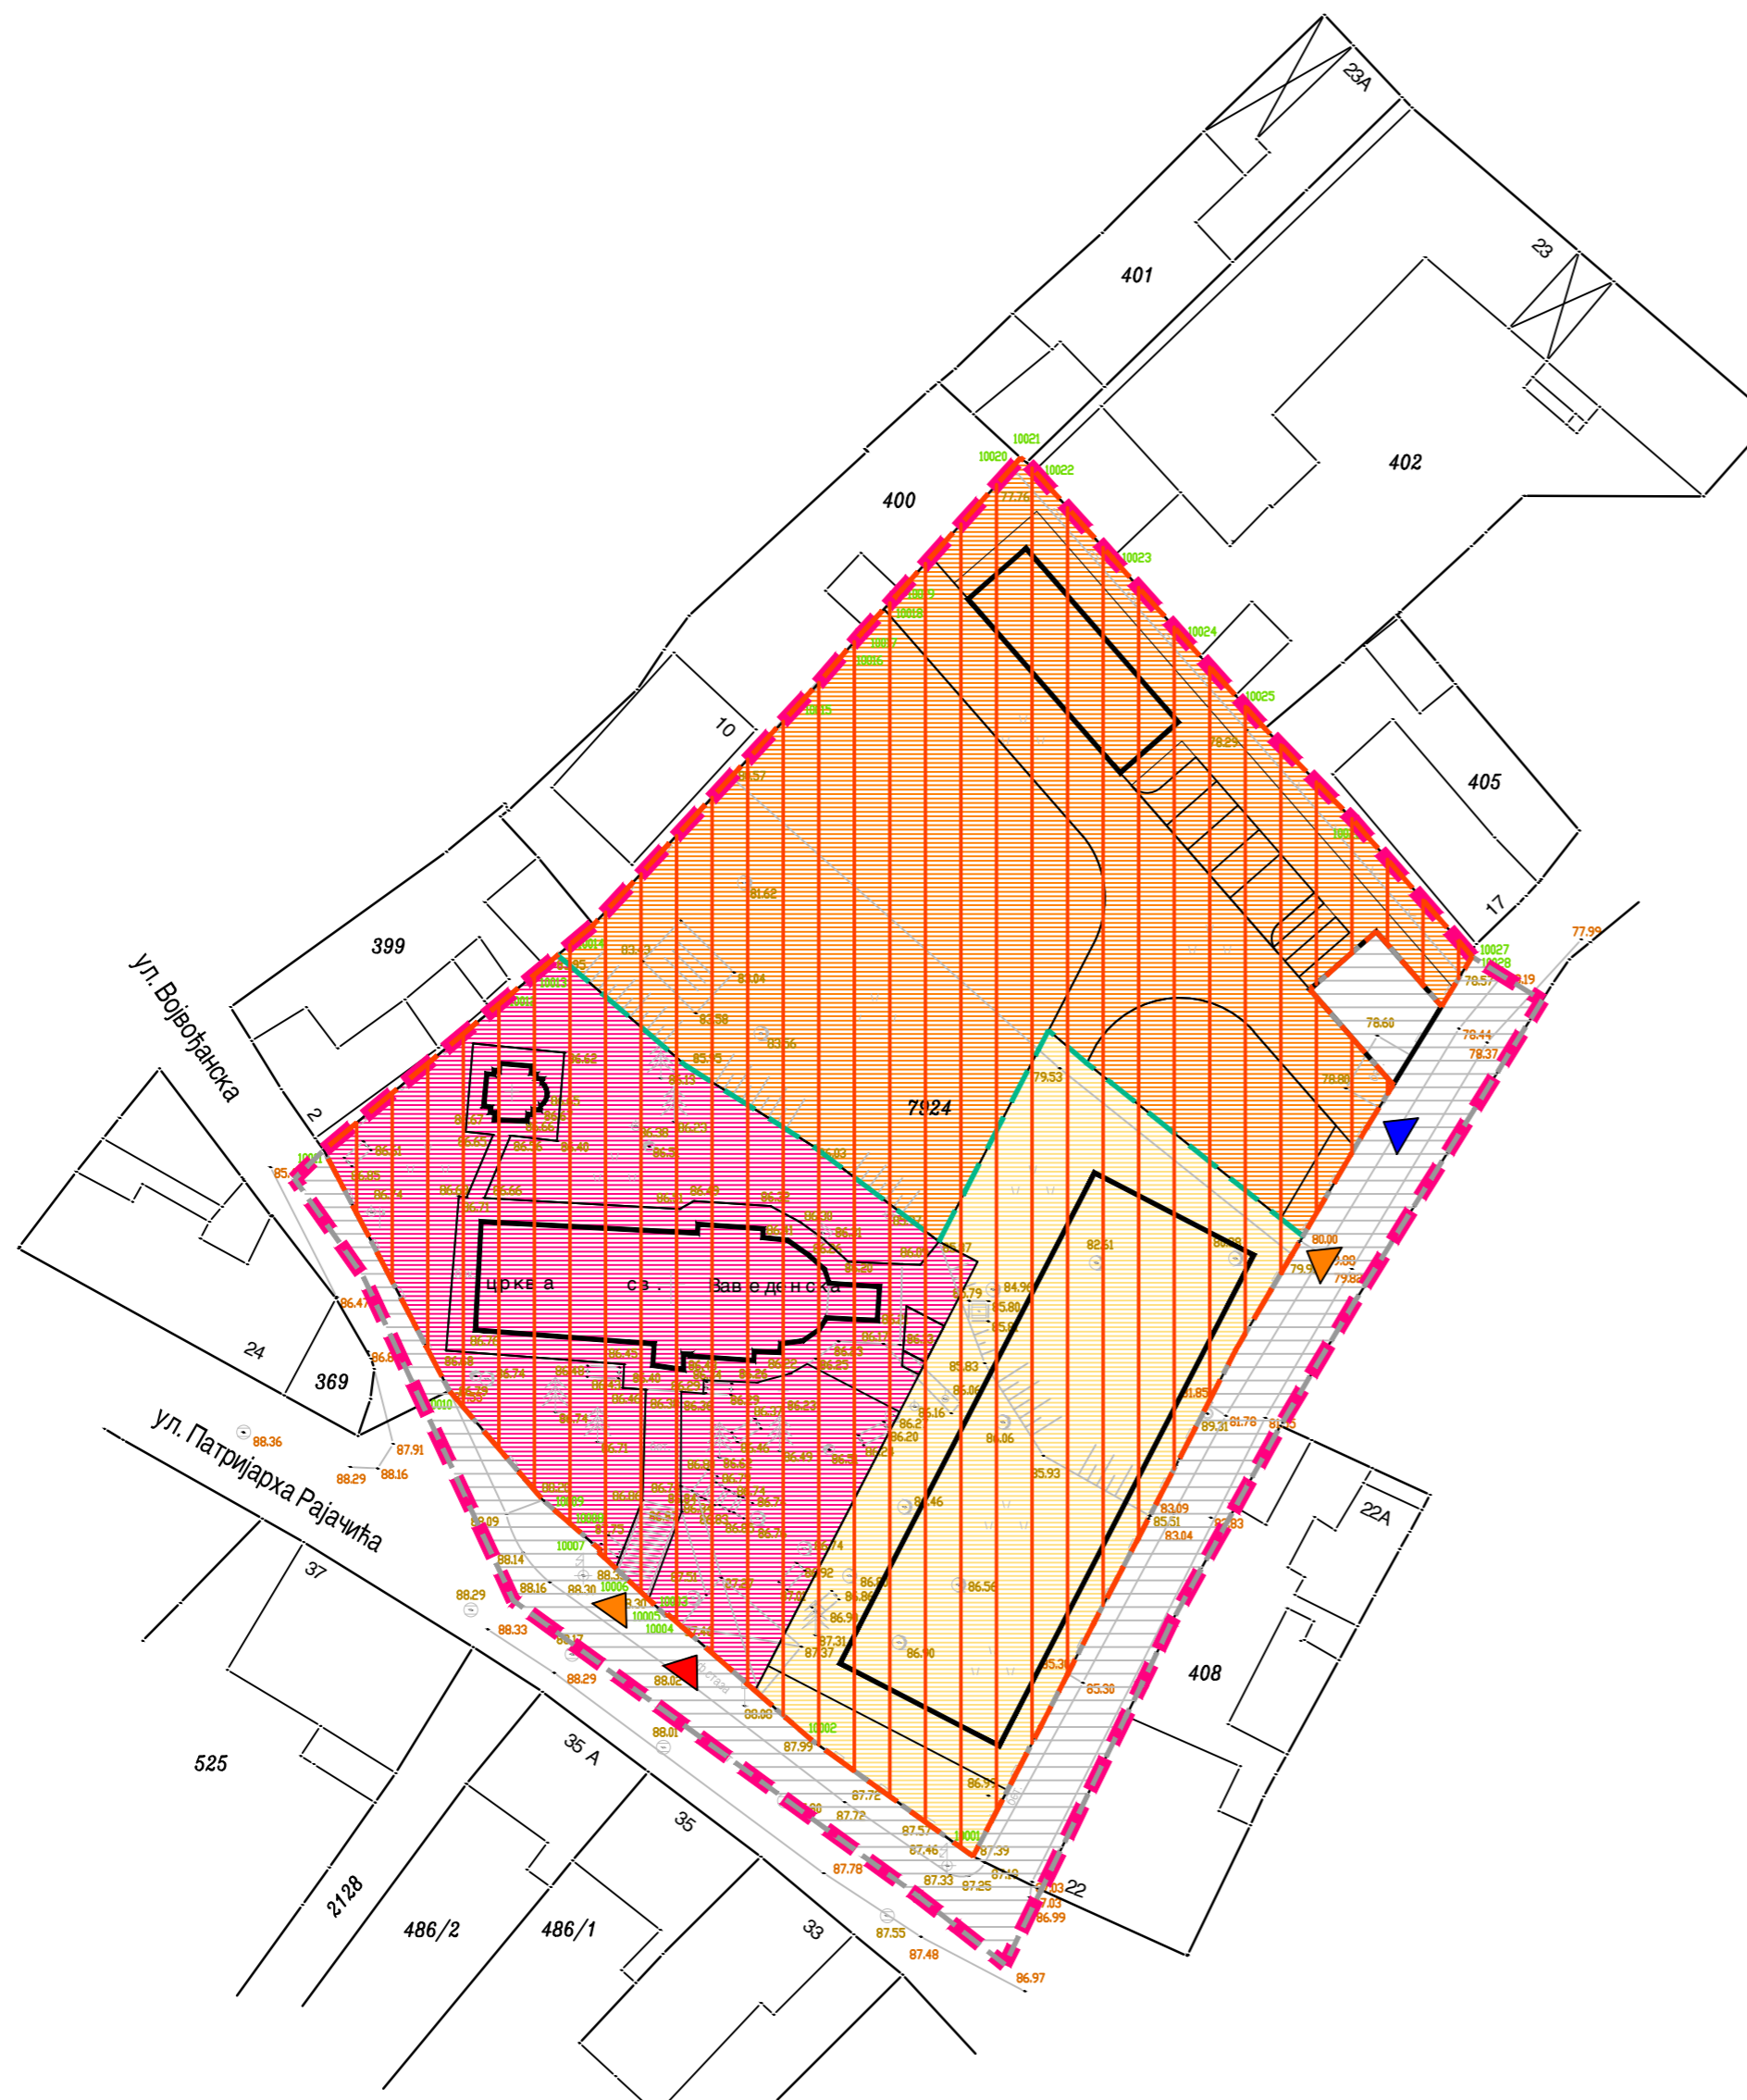


- НАЦРТ ИЗМЕНА И ДОПУНА ПЛАНА -





P-1:500



ПОДЕЛА НА КАРАКТЕРИСТИЧНЕ ЦЕЛИНЕ И ЗОНЕ

-  ЦЕЛИНА 1 - МАНАСТРИСКИ КОМПЛЕКС
 -  САКРАЛНА ЗОНА
 -  МОНАШКО-СТАМБЕНА ЗОНА
 -  ЕКОНОМСКА ЗОНА
-  ОГРАДА ЕКОНОМСКЕ ЗОНЕ
-  ОГРАДА МАНАСТРИСКОГ КОМПЛЕКСА
-  ЦЕЛИНА 2 - ПОВРШИНЕ ВАН МАНАСТРИСКОГ КОМПЛЕКСА (ПОВРШИНЕ ЈАВНЕ НАМЕНЕ)
- УЛАЗИ У МАНАСТРИСКИ КОМПЛЕКС**
 -  ПЕШАЧКИ УЛАЗ
 -  КОЛСКИ УЛАЗ
 -  РЕЖИМСКИ УЛАЗ ЗА УРГЕНТНА ВОЗИЛА
-  ГРАНИЦА ОБУХВАТА ИЗМЕНА И ДОПУНА ПЛАНА

НОСИЛАЦ ИЗРАДЕ ПЛАНА		ОПШТИНА: СРЕМСКИ КАРЛОВЦИ	Печат и потпис:
		ОВЛАШЋЕНО ЛИЦЕ:	
ОБРАЂИВАЧ		ЈП "ЗАВОД ЗА УРБАНИЗАМ ВОЈВОДИНЕ"	Печат и потпис:
		ДИРЕКТОР: ПРЕДРАГ КНЕЖЕВИЋ, дипл.правник ПОМОЋНИК ДИРЕКТОРА: БРАНИСЛАВА ТОПРЕК, дипл.инж.арх.	
НАЗИВ ПЛАНА	ИЗМЕНЕ И ДОПУНЕ ПЛАНА ДЕТАЉНЕ РЕГУЛАЦИЈЕ СТАРОГ ЦЕНТРА СРЕМСКИХ КАРЛОВАЦА (комплекс верског објекта - кат. парцела бр. 7924 КО Сремски Карловци)		
НАЗИВ КАРТЕ	ПОДЕЛА НА КАРАКТЕРИСТИЧНЕ ЦЕЛИНЕ И ЗОНЕ		
ОДГОВОРНИ УРБАНИСТА	ЛАНА ИСАКОВ, маст.инж.арх.		Печат и потпис:
САРАДНИЦИ	ЗОРАН КОРДИЋ, дипл.инж.саобр. ЗОРИЦА САНАДЕР, дипл.инж.електр. АЉОША ДАБИЋ, електр.техн.		
Е- 2656	Размера: 1 : 500	Датум: Јул 2019.	Број листа: 12.2.2.