


ИЗМЕНЕ И ДОПУНЕ ПЛАНА ДЕТАЉНЕ РЕГУЛАЦИЈЕ СТАРОГ ЦЕНТРА СРЕМСКИХ КАРЛОВАЦА (комплекс верског објекта - кат. парцела бр. 7924 КО Сремски Карловци)

- НАЦРТ ИЗМЕНА И ДОПУНА ПЛАНА -




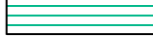


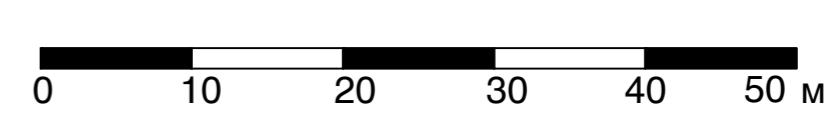



P-1:500


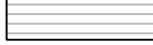

ПОСТОЈЕЋА НАМЕНА ПОВРШИНА


МАНАСТИРСКИ КОМПЛЕКС



ОБЈЕКТИ И ПОВРШИНЕ У ОКВИРУ МАНАСТИРСКОГ КОМПЛЕКСА

-  ПОСТОЈЕЋИ ОБЈЕКТИ
 - 1** ЦРКВА ВАВЕДЕЊА ПРЕСВЕТЕ БОГОРОДИЦЕ
 - 2** ПАЛИОНИЦА СВЕЋА
 - 3** ПОМОЋНИ ОБЈЕКАТ (ОСТАВА)
-  ПЕШАЧКЕ ПОВРШИНЕ (СТАЗЕ, ПЛАТОИ И СТЕПЕНИШТЕ)
-  УРЕЂЕНЕ ЗЕЛЕНЕ ПОВРШИНЕ (ДЕКОРАТИВНА ВИСОКА И ПАРТЕРНА ВЕГЕТАЦИЈА)
-  НЕУРЕЂЕНЕ ЗЕЛЕНЕ ПОВРШИНЕ (ВИСОКА И НИСКА ВЕГЕТАЦИЈА)
-  ЧЕСМА
- УЛАЗИ У МАНАСТИРСКИ КОМПЛЕКС**
 -  ПЕШАЧКИ УЛАЗ
 -  КОЛСКИ УЛАЗ
-  ОГРАДА МАНАСТИРСКОГ КОМПЛЕКСА

ПОВРШИНЕ ВАН МАНАСТИРСКОГ КОМПЛЕКСА

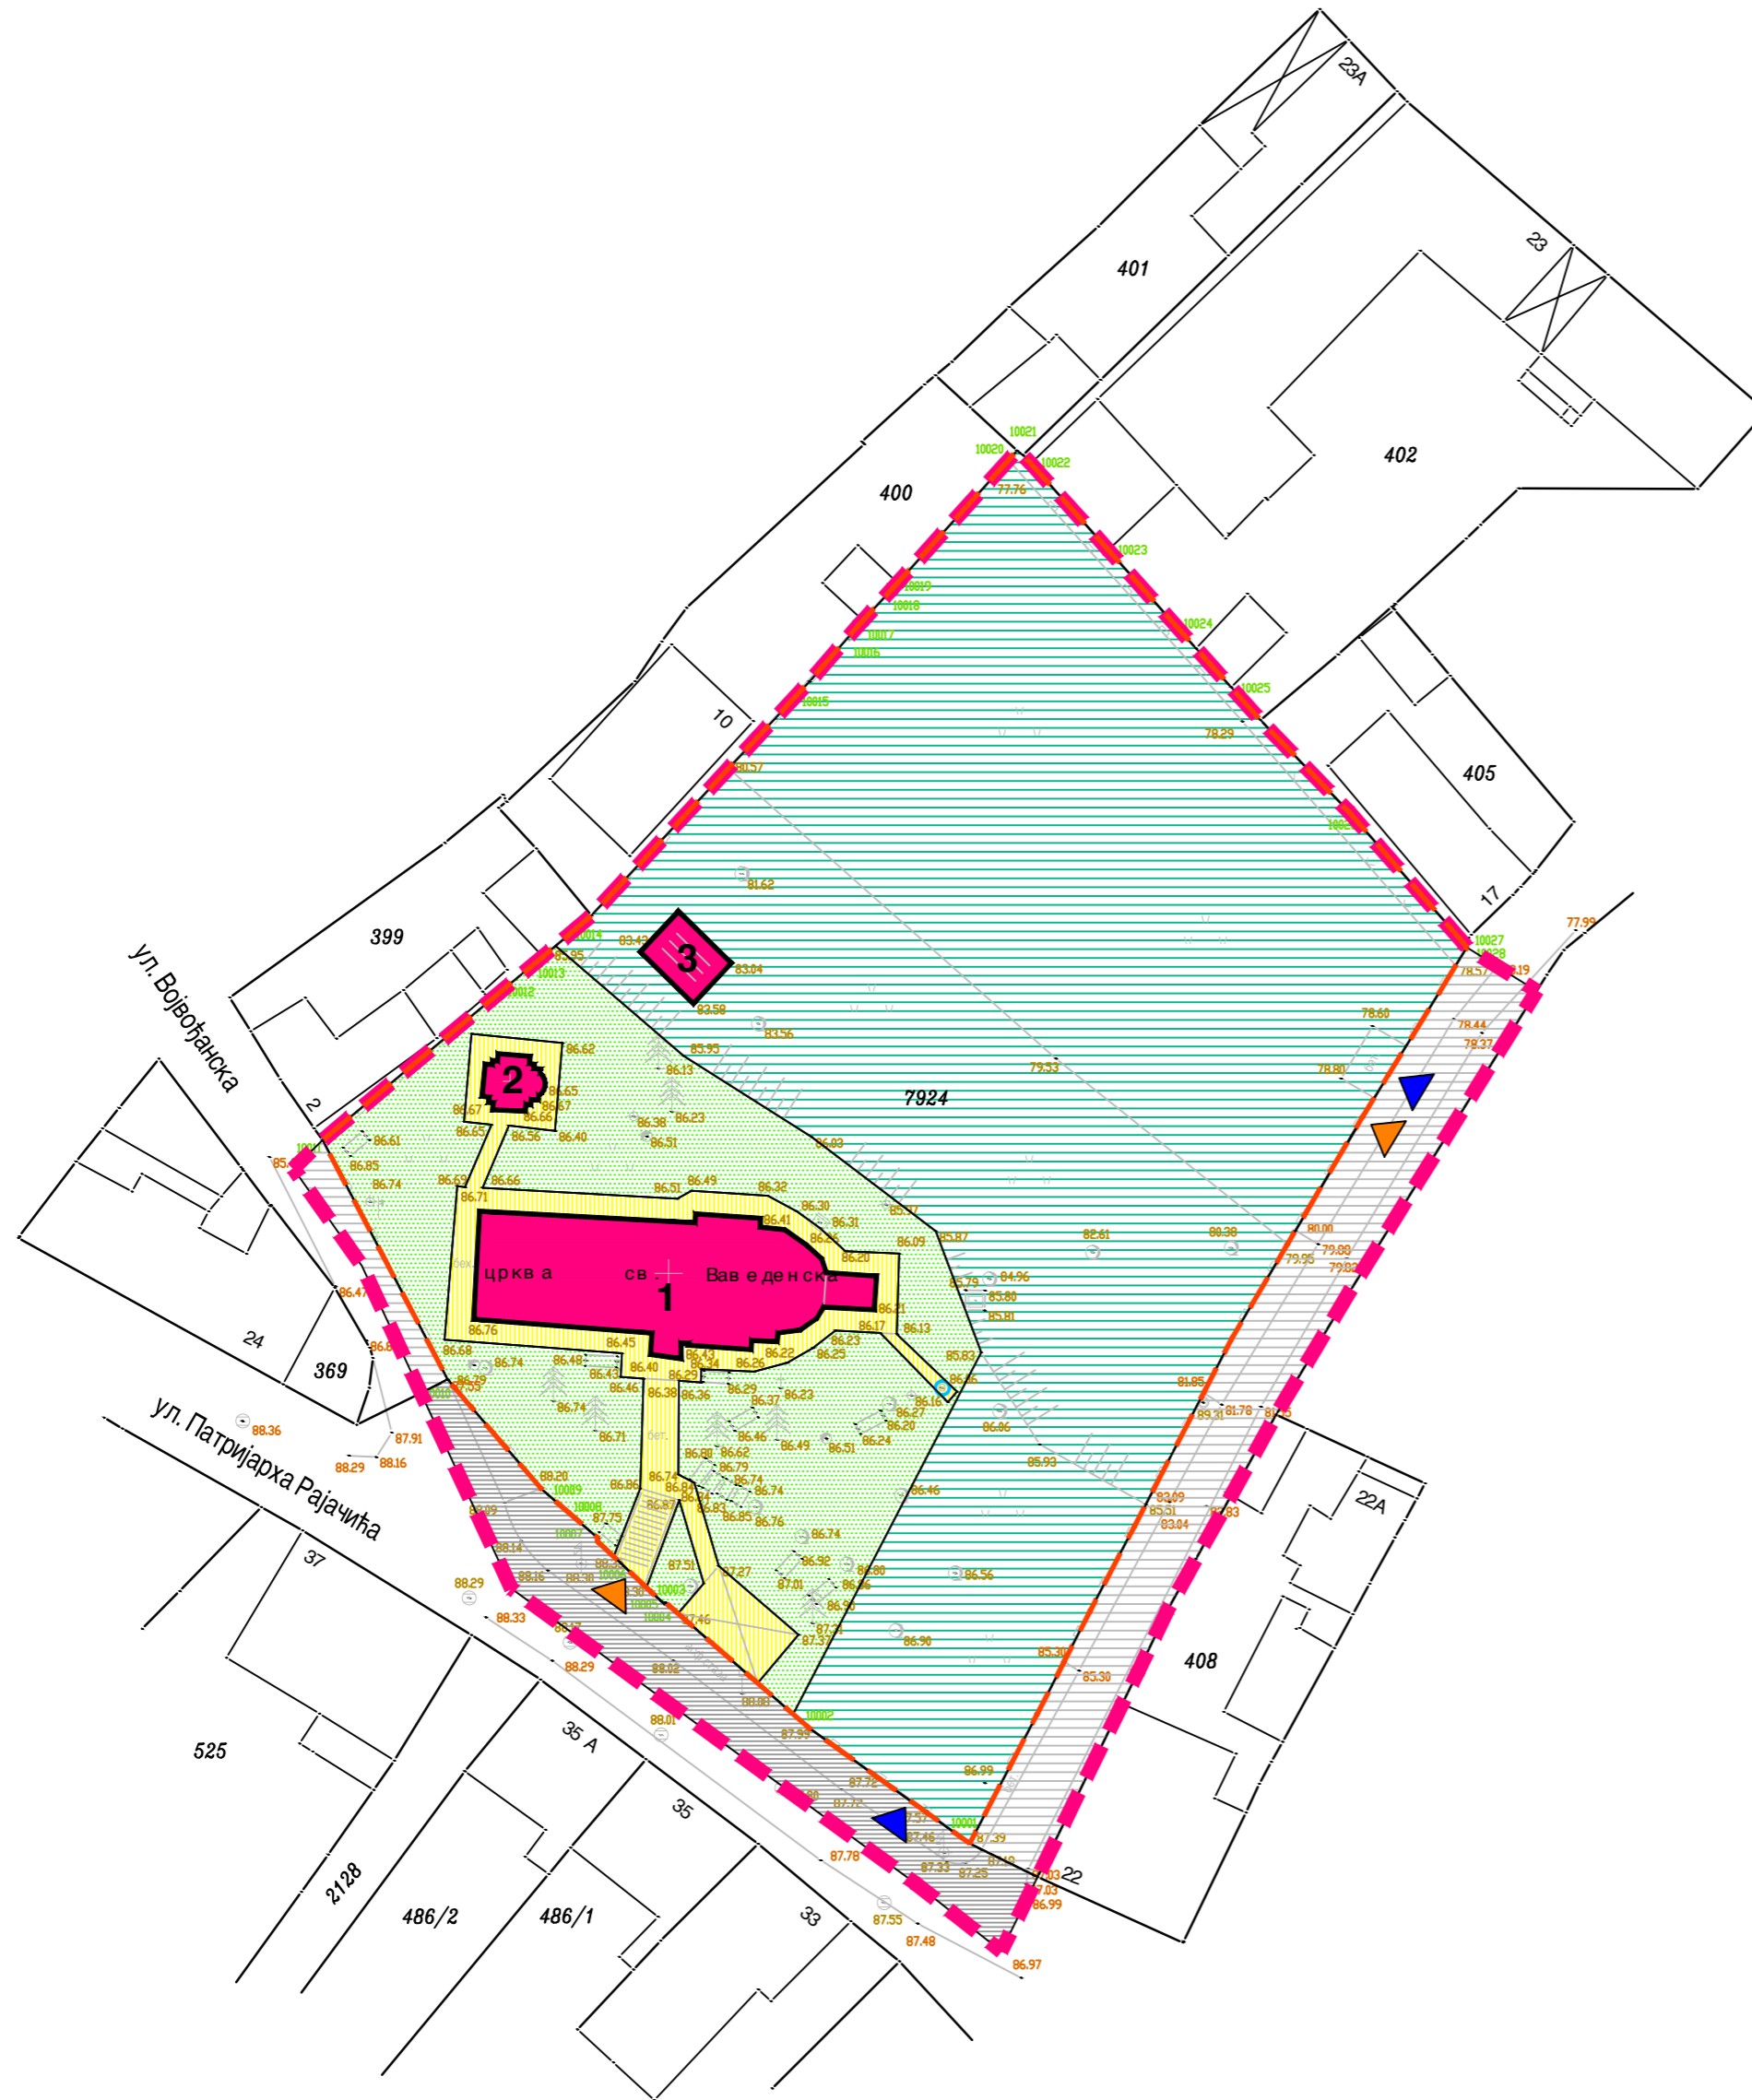-  ДЕО ГЛАВНЕ НАСЕЉСКЕ САОБРАЋАЈНИЦЕ (ДЕО ТРАСЕ ОПШТИНСКОГ ПУТА)
-  ДЕО ПРИСТУПНЕ НАСЕЉСКЕ САОБРАЋАЈНИЦЕ
-  ГРАНИЦА ОБУХВАТА ИЗМЕНА И ДОПУНА ПЛАНА



НОСИЛАЦ ИЗРАДЕ ПЛАНА		ОПШТИНА: СРЕМСКИ КАРЛОВЦИ	Печат и потпис:
		ОВЛАШЋЕНО ЛИЦЕ:	
ОБРАЂИВАЧ		ЈП "ЗАВОД ЗА УРБАНИЗАМ ВОЈВОДИНЕ"	Печат и потпис:
		ДИРЕКТОР: ПРЕДРАГ КНЕЖЕВИЋ, дипл.правник ПОМОЋНИК ДИРЕКТОРА: БРАНИСЛАВА ТОПРЕК, дипл.инж.арх.	
НАЗИВ ПЛАНА	ИЗМЕНЕ И ДОПУНЕ ПЛАНА ДЕТАЉНЕ РЕГУЛАЦИЈЕ СТАРОГ ЦЕНТРА СРЕМСКИХ КАРЛОВАЦА (комплекс верског објекта - кат. парцела бр. 7924 КО Сремски Карловци)		
НАЗИВ КАРТЕ	ПОСТОЈЕЋА НАМЕНА ПОВРШИНА		
ОДГОВОРНИ УРБАНИСТА	ЛАНА ИСАКОВ, маст.инж.арх.		Печат и потпис:
САРАДНИЦИ	ЗОРАН КОРДИЋ, дипл.инж.саобр. БРАНКО МИЛОВАНОВИЋ, дипл.инж.мелио.		
Е- 2656	Размера: 1 : 500		Број листа: 12.1.5.
	Датум: Јул 2019.		