



**ИЗМЕНЕ И ДОПУНЕ
ПЛАНА ДЕТАЉНЕ РЕГУЛАЦИЈЕ
СТАРОГ ЦЕНТРА СРЕМСКИХ КАРЛОВАЦА
(комплекс верског објекта - кат. парцела
бр. 7924 КО Сремски Карловци)**

- НАЦРТ ИЗМЕНА И ДОПУНА ПЛАНА -

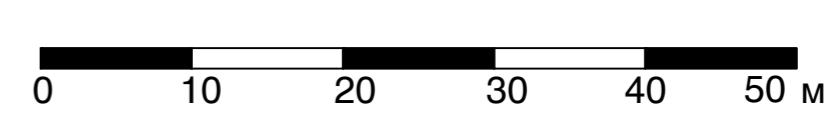

P-1:500

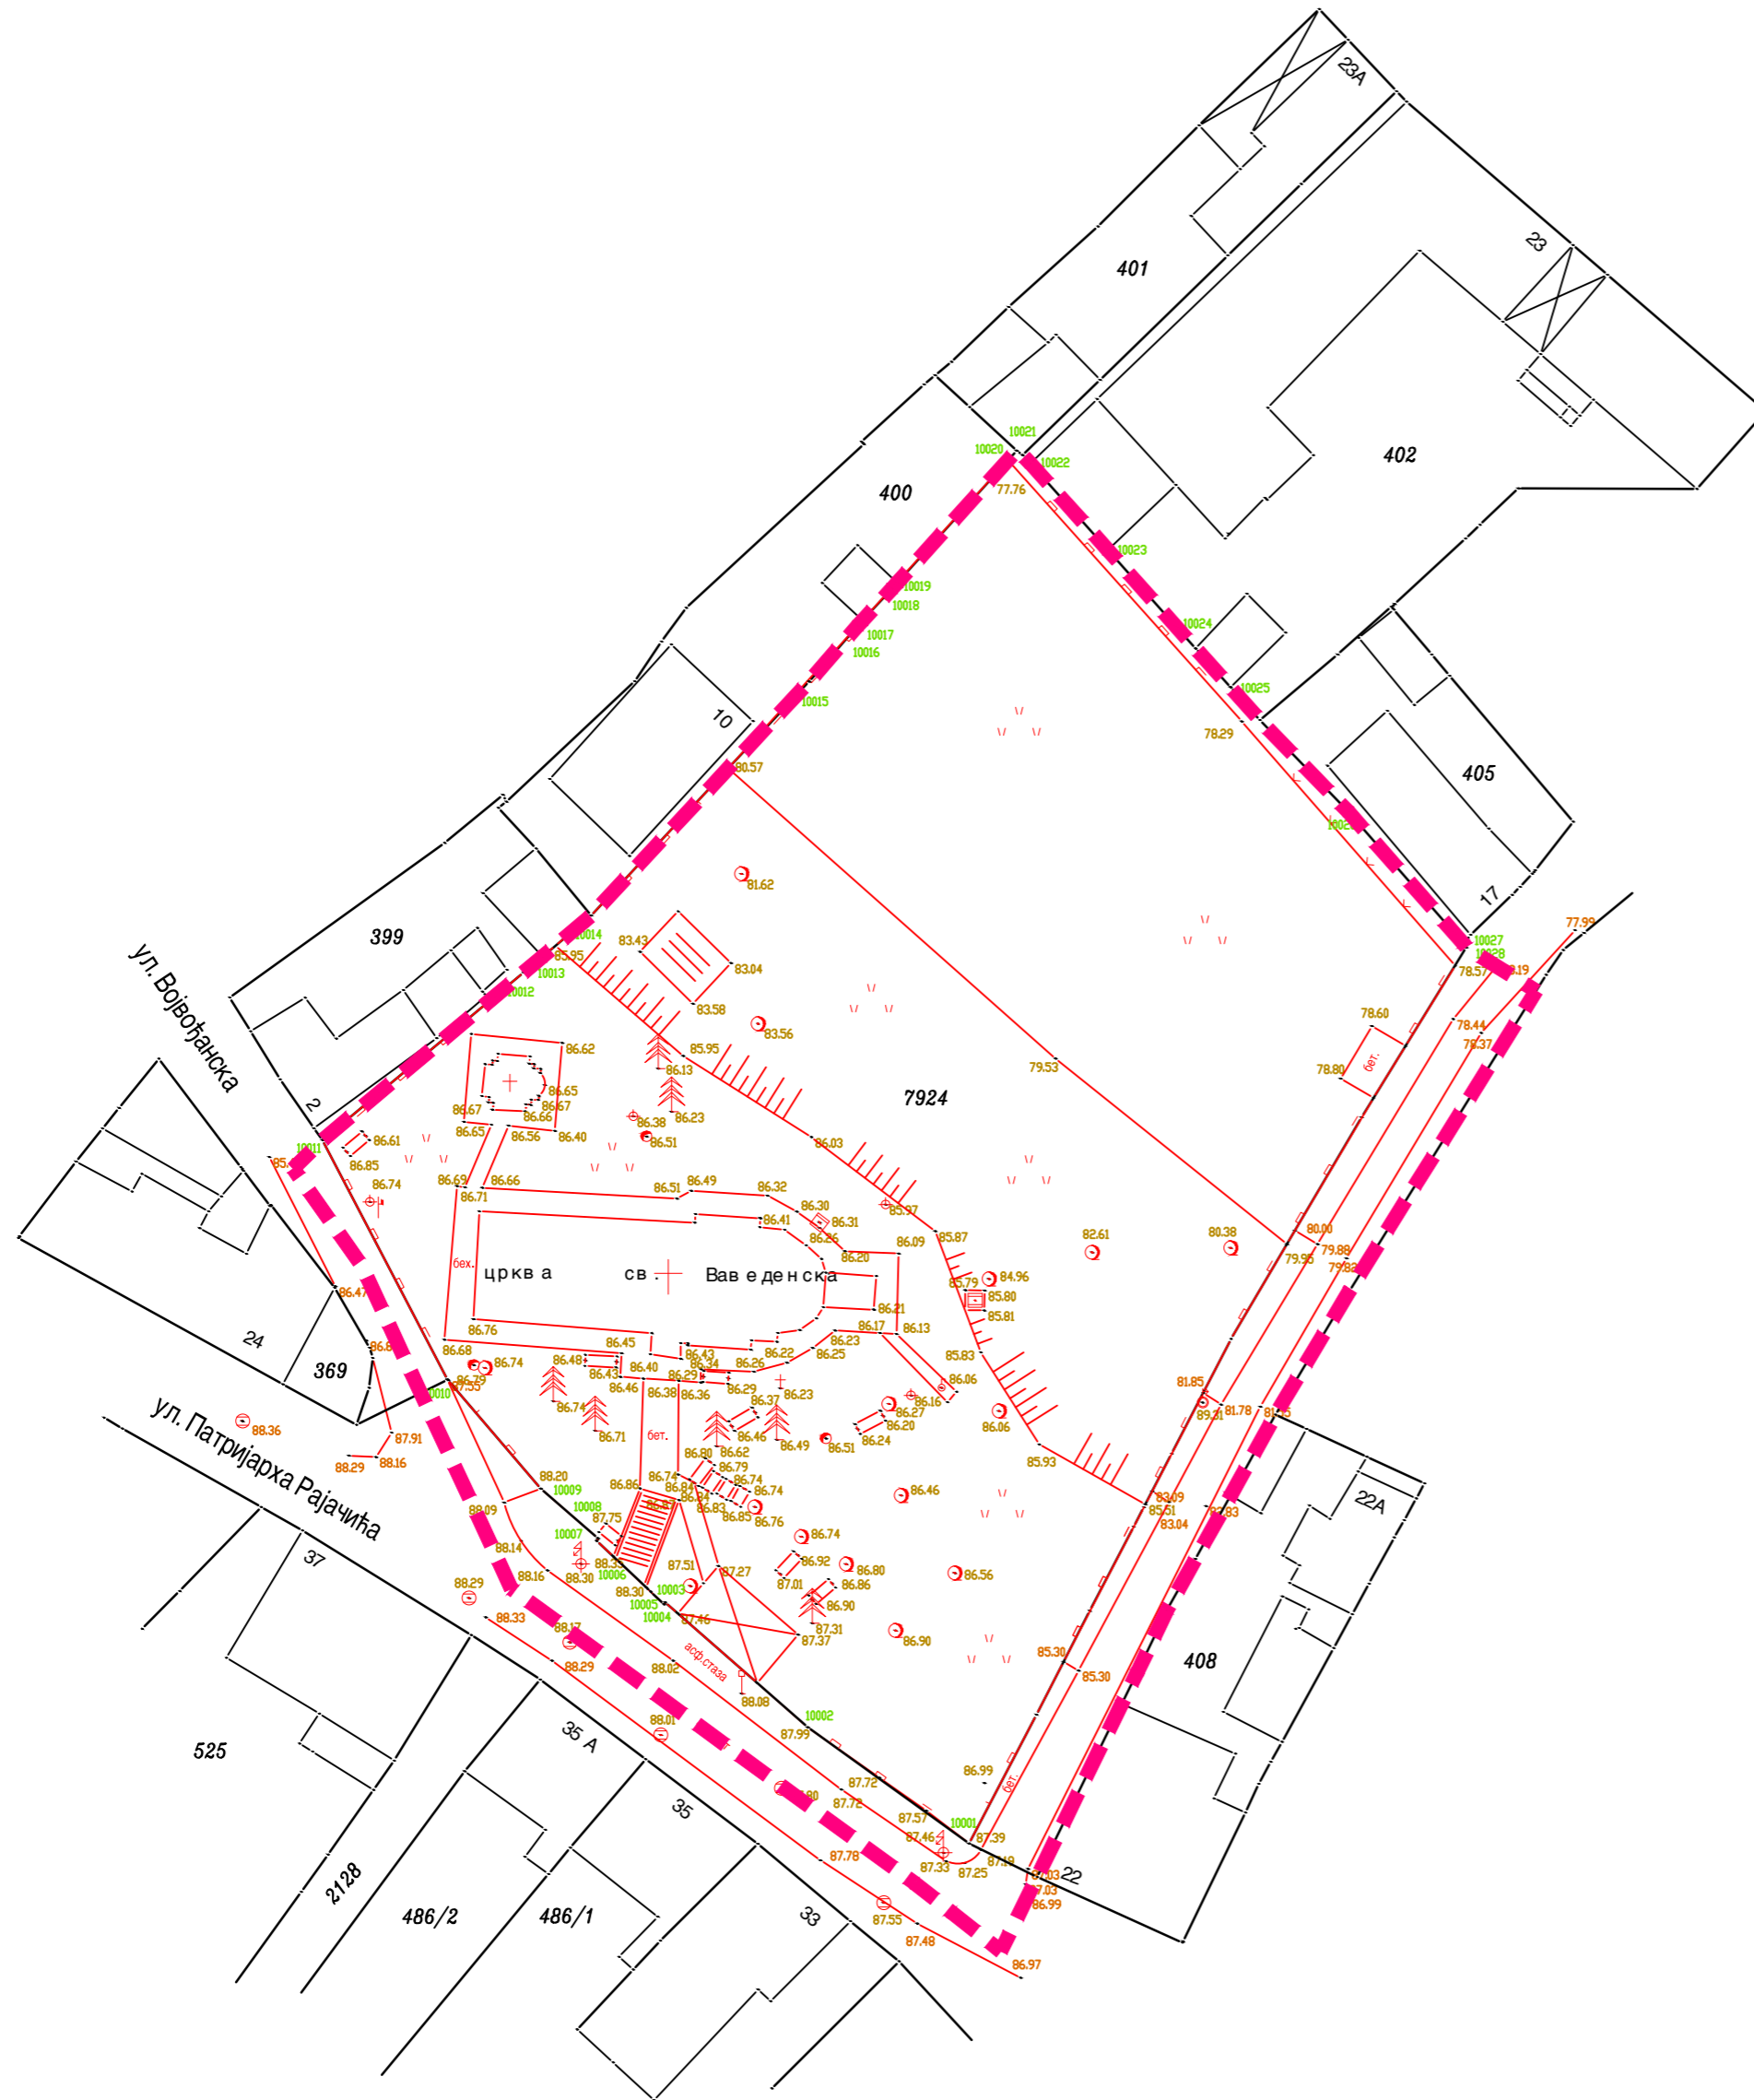

**КАТАСТАРСКО-ТОПОГРАФСКИ ПЛАН
СА ГРАНИЦОМ ОБУХВАТА ИЗМЕНА И ДОПУНА ПЛАНА**

■■■■■■■■■■ ГРАНИЦА ОБУХВАТА ИЗМЕНА И ДОПУНА ПЛАНА

НОСИЛАЦ ИЗРАДЕ ПЛАНА		ОПШТИНА: СРЕМСКИ КАРЛОВЦИ	Печат и потпис:
		ОВЛАШЋЕНО ЛИЦЕ:	
ОБРАЂИВАЧ		ЈП "ЗАВОД ЗА УРБАНИЗАМ ВОЈВОДИНЕ"	Печат и потпис:
		ДИРЕКТОР: ПРЕДРАГ КНЕЖЕВИЋ, дипл.правник ПОМОЋНИК ДИРЕКТОРА: БРАНИСЛАВА ТОПРЕК, дипл.инж.арх.	
НАЗИВ ПЛАНА	ИЗМЕНЕ И ДОПУНЕ ПЛАНА ДЕТАЉНЕ РЕГУЛАЦИЈЕ СТАРОГ ЦЕНТРА СРЕМСКИХ КАРЛОВАЦА (комплекс верског објекта - кат. парцела бр. 7924 КО Сремски Карловци)		
НАЗИВ КАРТЕ	КАТАСТАРСКО-ТОПОГРАФСКИ ПЛАН СА ГРАНИЦОМ ОБУХВАТА ИЗМЕНА И ДОПУНА ПЛАНА		
ОДГОВОРНИ УРБАНИСТА	ЛАНА ИСАКОВ, маст.инж.арх.	Печат и потпис:	
САРАДНИЦИ	ДАЛИБОР ЈУРИЦА, дипл.инж.геодез.	АЉОША ДАБИЋ, електр.техн.	
Е- 2656	Размера: 1 : 500	Датум: Јул 2019.	Број листа: 12.2.1.