



# ИЗМЕНЕ И ДОПУНЕ ПЛАНА ДЕТАЉНЕ РЕГУЛАЦИЈЕ СТАРОГ ЦЕНТРА СРЕМСКИХ КАРЛОВАЦА (комплекс верског објекта - кат. парцела бр. 7924 КО Сремски Карловци)

- НАЦРТ ИЗМЕНА И ДОПУНА ПЛАНА -

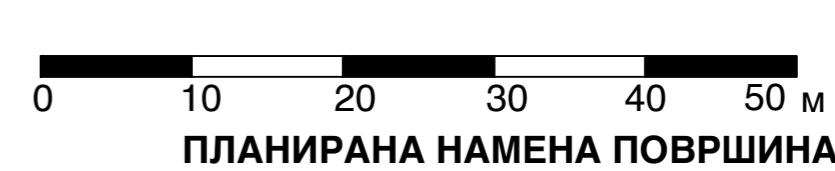

P-1:500

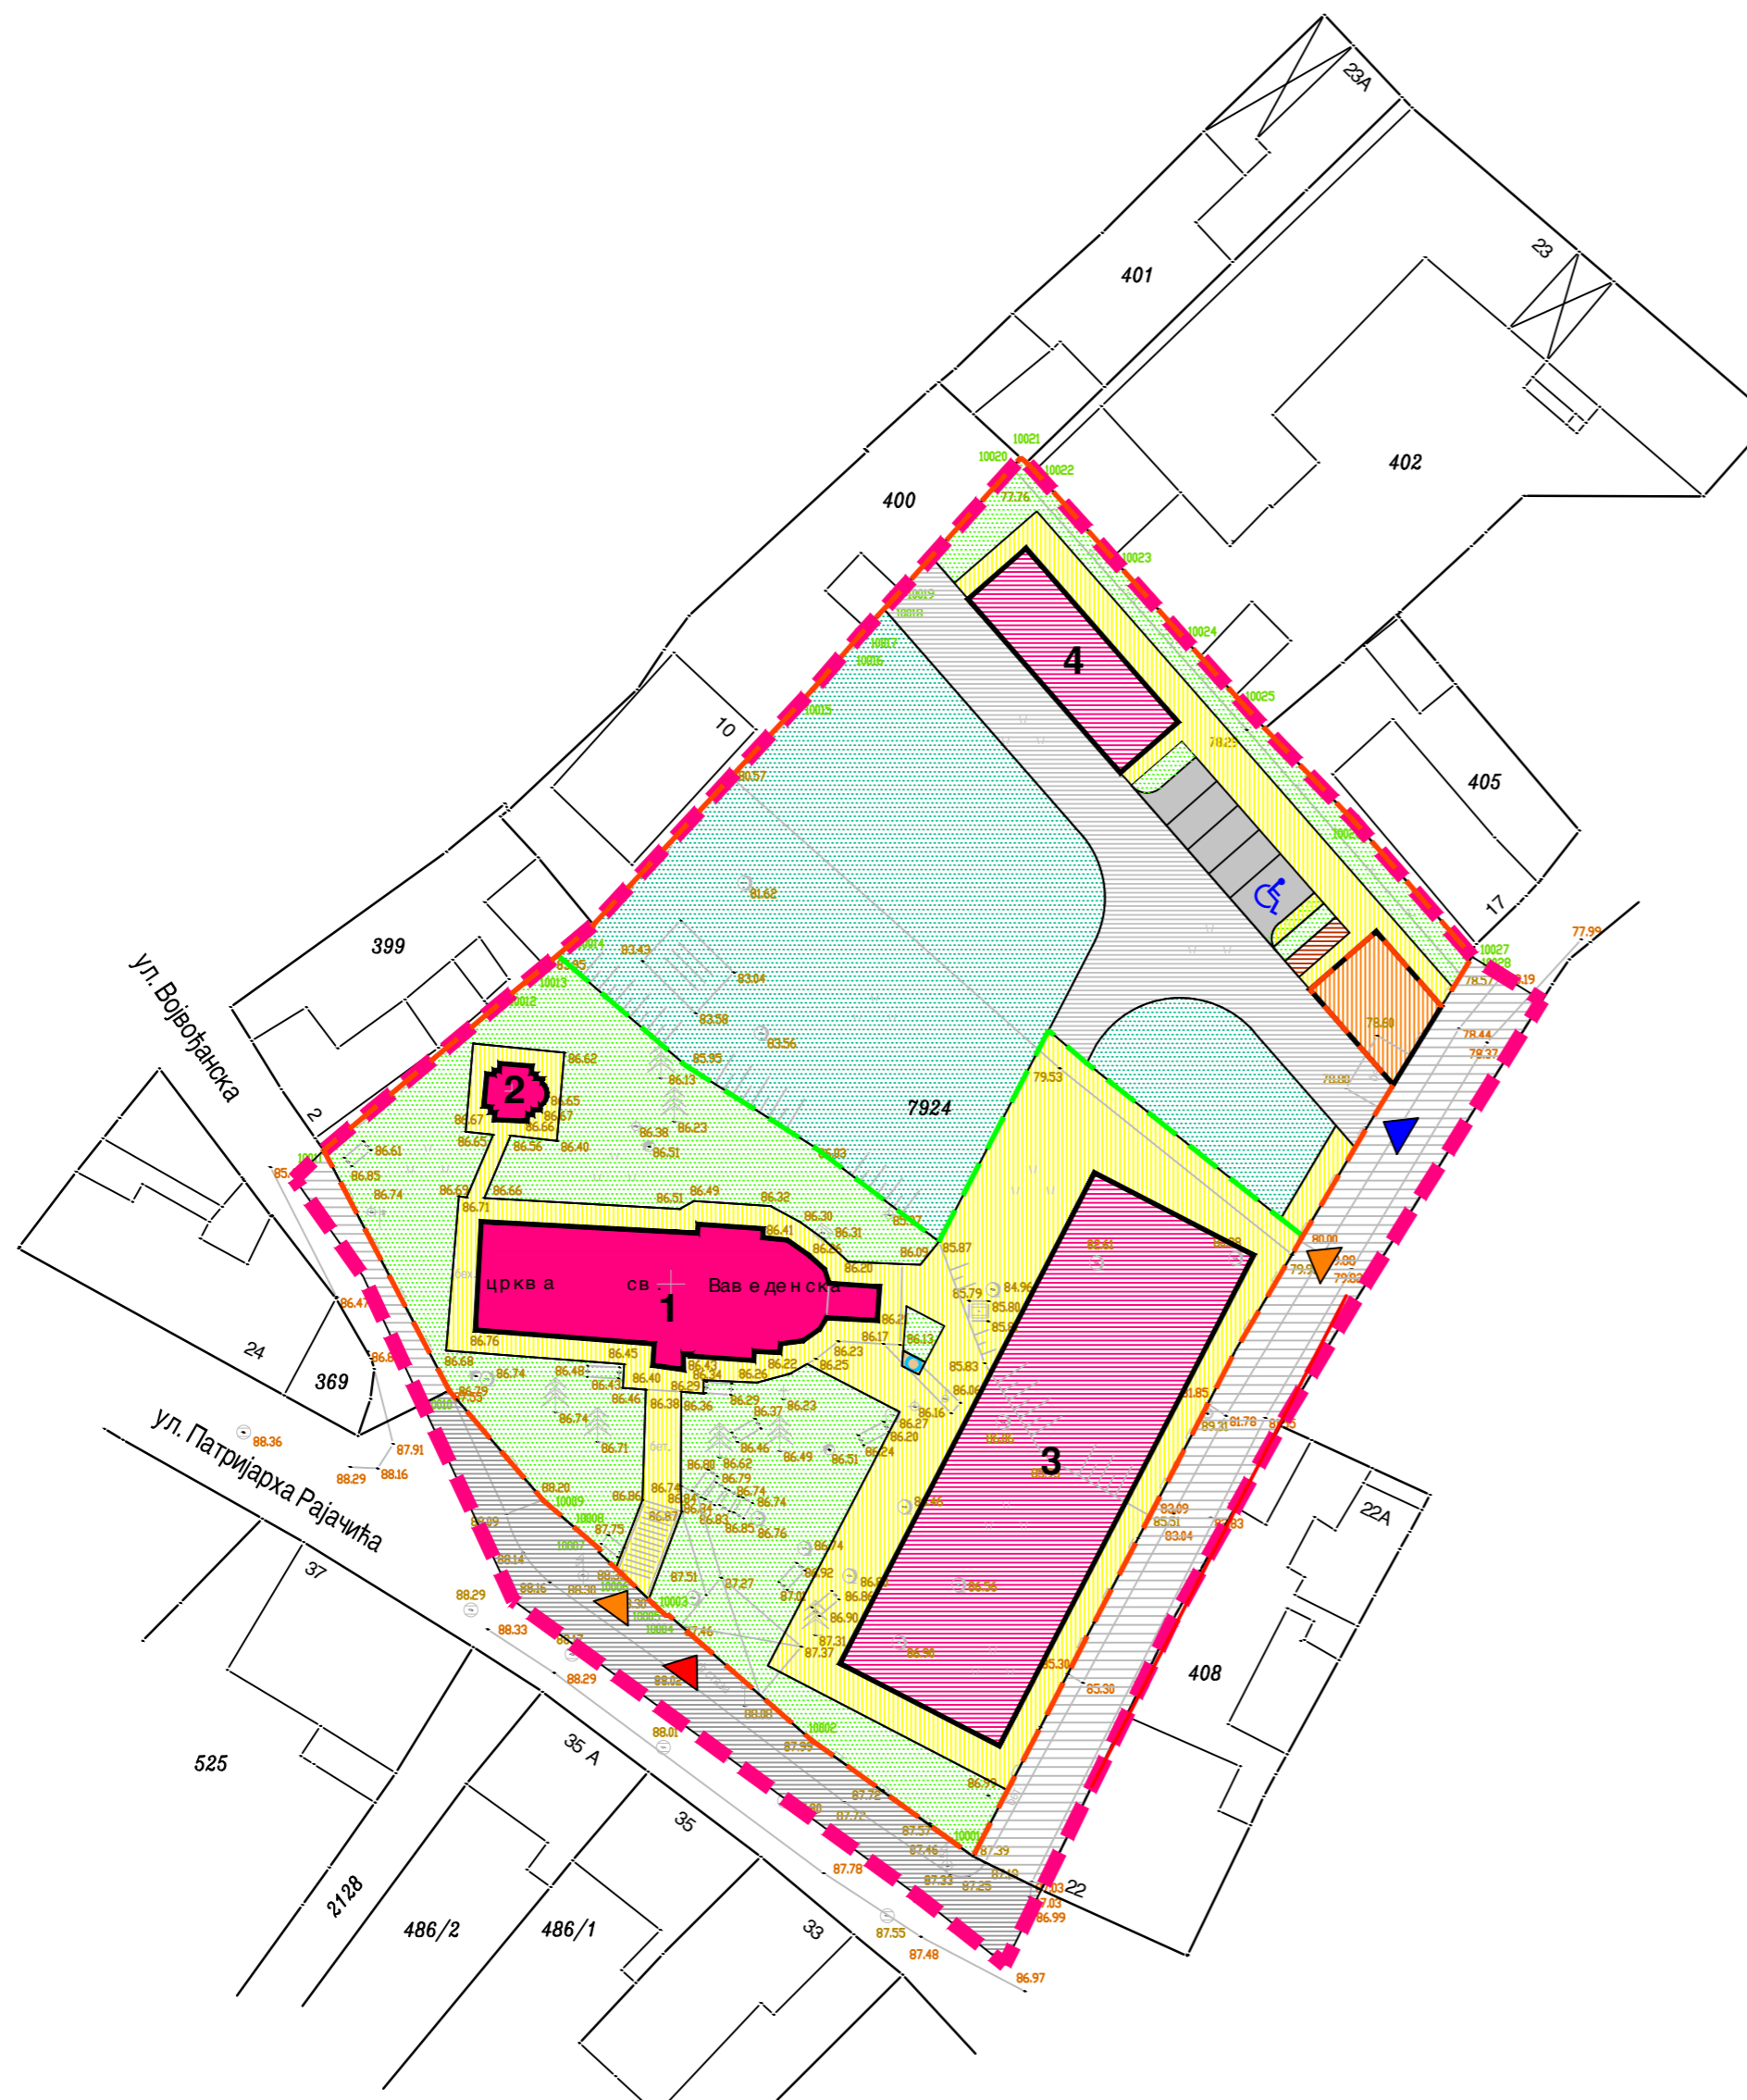

## МАНАСТИРСКИ КОМПЛЕКС

ОБЈЕКТИ И ПОВРШИНЕ У ОКВИРУ МАНАСТИРСКОГ КОМПЛЕКСА

- ПОСТОЈЕЋИ ОБЈЕКТИ
  - 1** ЦРКВА ВАВЕДЕЊА ПРЕСВЕТЕ БОГОРОДИЦЕ
  - 2** ПАЛИОНИЦА СВЕЋА
- ПЛАНИРАНЕ ПОВРШИНЕ У ОКВИРУ КОЈИХ ЈЕ ПРЕДВИЂЕНА ИЗГРАДЊА ОБЈЕКТА
  - 3** КОНАК МАНАСТИРА
  - 4** ЕКОНОМСКИ ОБЈЕКАТ
- ПЛАНИРАНА ПОВРШИНА НА КОЈУ ЈЕ ПРЕДВИЂЕНО ИЗМЕСТАЊЕ ЧЕСМЕ
- ПЕШАЧКЕ ПОВРШИНЕ (СТАЗЕ, ПЛАТОИ, СТЕПЕНИШТА И РАМПЕ)
- ЗЕЛЕНЕ ПОВРШИНЕ - ДЕКОРАТИВНА ВИСОКА И ПАРТЕРНА ВЕГЕТАЦИЈА
- ЗЕЛЕНЕ ПОВРШИНЕ - ВОЋЊАК
- САОБРАЋАЈНО-МАНИПУЛАТИВНЕ ПОВРШИНЕ
- ПАРКИНГ МЕСТА
- ПАРКИНГ МЕСТО ЗА ОСОБЕ СА ИНВАЛИДИТЕТОМ
- ПОВРШИНА ЗА ДРЖАЊЕ ПОСУДА ЗА ПРИВРЕМENO ОДЛАГАЊЕ ОТПАДНИХ МАТЕРИЈА

## УЛАЗИ У МАНАСТИРСКИ КОМПЛЕКС

- ПЕШАЧКИ УЛАЗ
- КОЛСКИ УЛАЗ
- РЕЖИМСКИ УЛАЗ ЗА УРГЕНТНА ВОЗИЛА
- ОГРАДА ЕКОНОМСКЕ ЗОНЕ У ОКВИРУ МАНАСТИРСКОГ КОМПЛЕКСА
- ОГРАДА МАНАСТИРСКОГ КОМПЛЕКСА

## ПОВРШИНЕ ВАН МАНАСТИРСКОГ КОМПЛЕКСА

- ДЕО ГЛАВНЕ НАСЕЉСКЕ САОБРАЋАЈНИЦЕ (ДЕО ТРАСЕ ОПШТИНСКОГ ПУТА)
- ДЕО ПРИСТУПНЕ НАСЕЉСКЕ САОБРАЋАЈНИЦЕ
- ПОВРШИНА У ОКВИРУ КОЈЕ ЈЕ ПРЕДВИЂЕНА ИЗГРАДЊА ТРАНСФОРМАТОРСКЕ СТАНИЦЕ
- ГРАНИЦА ОБУХВАТА ИЗМЕНА И ДОПУНА ПЛАНА

НОСИЛАЦ ИЗРАДЕ ПЛАНА		ОПШТИНА: <b>СРЕМСКИ КАРЛОВЦИ</b>	Печат и потпис:
		ОВЛАШЋЕНО ЛИЦЕ:	
ОБРАЂИВАЧ		ЈП "ЗАВОД ЗА УРБАНИЗАМ ВОЈВОДИНЕ"	Печат и потпис:
		ДИРЕКТОР: ПРЕДРАГ КНЕЖЕВИЋ, дипл.правник ПОМОЋНИК ДИРЕКТОРА: БРАНИСЛАВА ТОПРЕК, дипл.инж.арх.	
НАЗИВ ПЛАНА	ИЗМЕНЕ И ДОПУНЕ ПЛАНА ДЕТАЉНЕ РЕГУЛАЦИЈЕ СТАРОГ ЦЕНТРА СРЕМСКИХ КАРЛОВАЦА (комплекс верског објекта - кат. парцела бр. 7924 КО Сремски Карловци)		
НАЗИВ КАРТЕ	ПЛАНИРАНА НАМЕНА ПОВРШИНА		
ОДГОВОРНИ УРБАНИСТА	ЛАНА ИСАКОВ, маст.инж.арх.		Печат и потпис:
САРАДНИЦИ	ЗОРАН КОРДИЋ, дипл.инж.саобр. СЛАВИЦА ПИВЧАЧКИ, дипл.инж.лејз.арх. МИРОСЛАВ ЉЕШЊАК, дипл.инж.поль. АЉОША ДАБИЋ, електр.техн.		ЗОРИЦА САНАДЕР, дипл.инж.електр. БРАНКО МИЛОБАНОВИЋ, дипл.инж.мелио. ТАЊА ТОПО, маст.инж.зашт.жив.сред.
	Е- 2656		
	Размера: 1 : 500	Број листа: <b>12.2.3.</b>	