

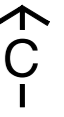


**ИЗМЕНЕ И ДОПУНЕ
ПЛАНА ДЕТАЉНЕ РЕГУЛАЦИЈЕ
СТАРОГ ЦЕНТРА СРЕМСКИХ КАРЛОВАЦА
(комплекс верског објекта - кат. парцела
бр. 7924 КО Сремски Карловци)**

- НАЦРТ ИЗМЕНА И ДОПУНА ПЛАНА -

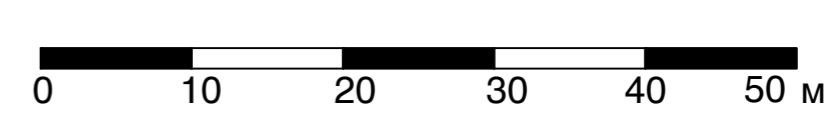

P-1:500

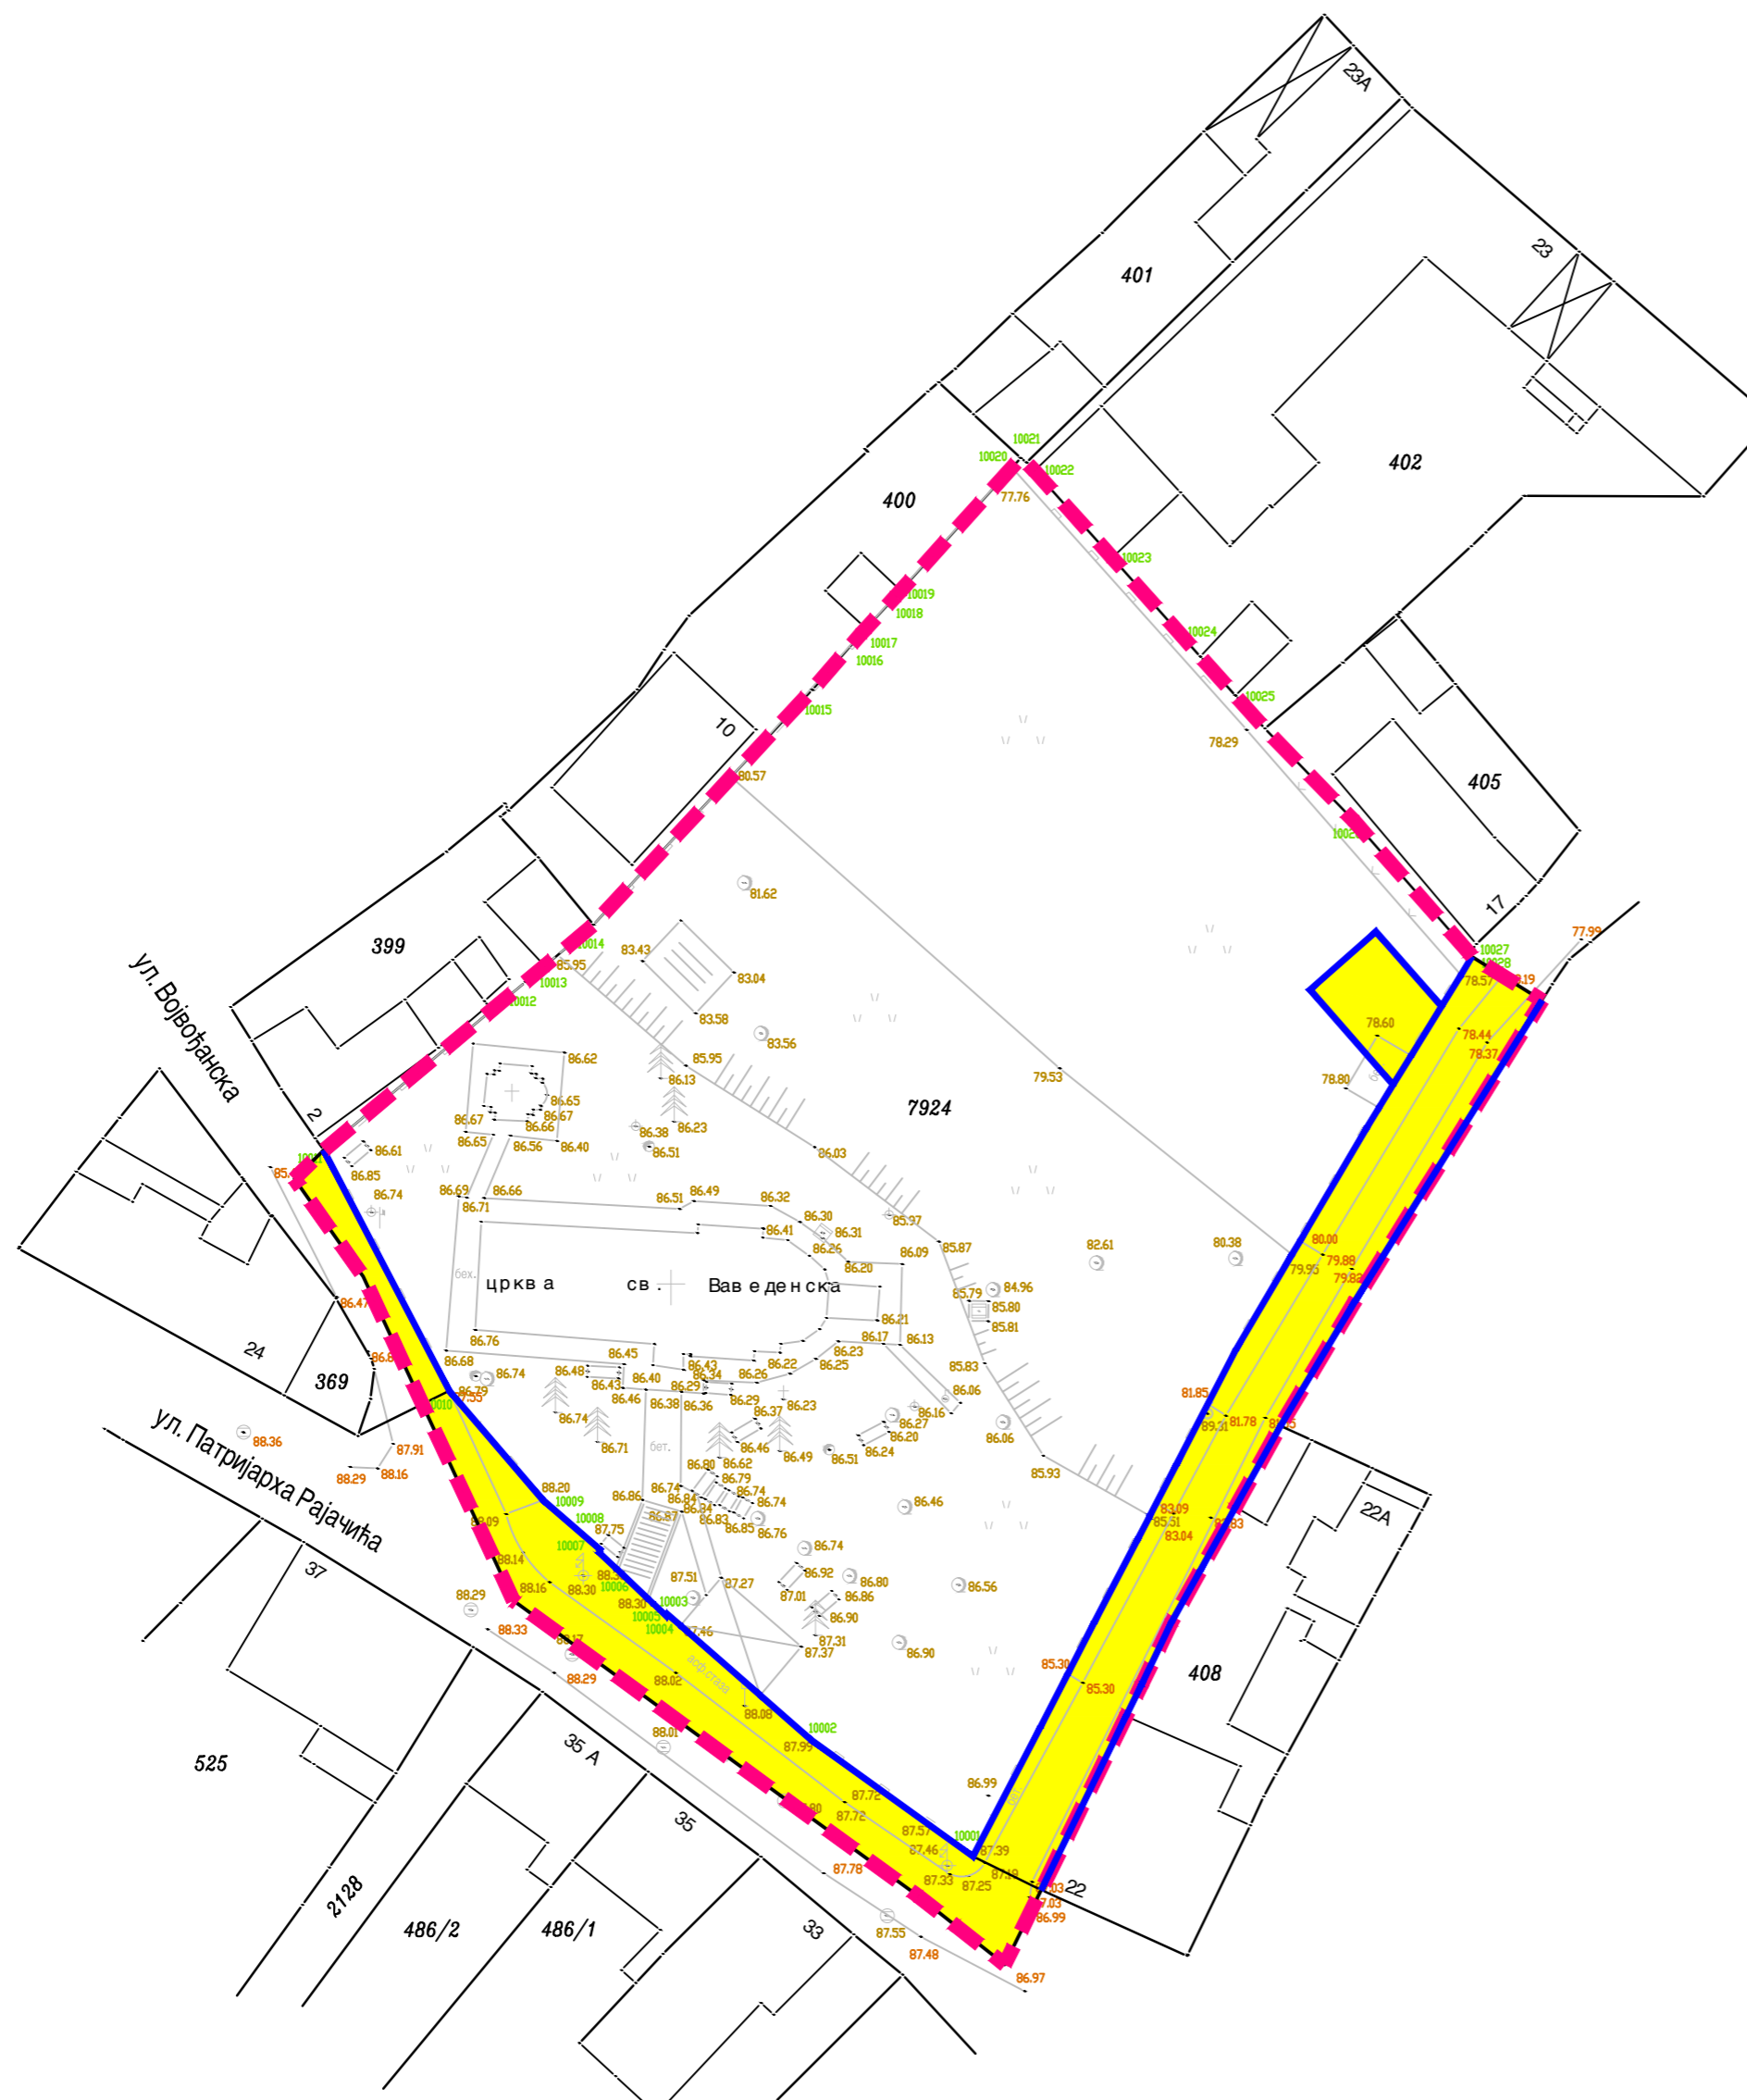

ПОВРШИНЕ ЈАВНЕ НАМЕНЕ

- ПОВРШИНЕ ЈАВНЕ НАМЕНЕ
- ПОВРШИНЕ ОСТАЛЕ НАМЕНЕ
- РЕГУЛАЦИОНА ЛИНИЈА
- ГРАНИЦА ОБУХВАТА ИЗМЕНА И ДОПУНА ПЛАНА

НОСИЛАЦ ИЗРАДЕ ПЛАНА		ОПШТИНА: СРЕМСКИ КАРЛОВЦИ	Печат и потпис:
		ОВЛАШЋЕНО ЛИЦЕ:	
ОБРАЂИВАЧ		ЈП "ЗАВОД ЗА УРБАНИЗАМ ВОЈВОДИНЕ"	Печат и потпис:
		ДИРЕКТОР: ПРЕДРАГ КНЕЖЕВИЋ, дипл.правник ПОМОЋНИК ДИРЕКТОРА: БРАНИСЛАВА ТОПРЕК, дипл.инж.арх.	
НАЗИВ ПЛАНА	ИЗМЕНЕ И ДОПУНЕ ПЛАНА ДЕТАЉНЕ РЕГУЛАЦИЈЕ СТАРОГ ЦЕНТРА СРЕМСКИХ КАРЛОВАЦА (комплекс верског објекта - кат. парцела бр. 7924 КО Сремски Карловци)		
НАЗИВ КАРТЕ	ПОВРШИНЕ ЈАВНЕ НАМЕНЕ		
ОДГОВОРНИ УРБАНИСТА	ЛАНА ИСАКОВ, маст.инж.арх.		Печат и потпис:
САРАДНИЦИ	ДАЛИБОР ЈУРИЦА, дипл.инж.геодез. ЗОРИЦА САНАДЕР, дипл.инж.електр.	ЗОРАН КОРДИЋ, дипл.инж.саобр. АЉОША ДАБИЋ, електр.техн.	
Е- 2656	Размера: 1 : 500	Датум: Јул 2019.	Број листа: 12.2.4.