


ИЗМЕНЕ И ДОПУНЕ ПЛАНА ДЕТАЉНЕ РЕГУЛАЦИЈЕ СТАРОГ ЦЕНТРА СРЕМСКИХ КАРЛОВАЦА (комплекс верског објекта - кат. парцела бр. 7924 КО Сремски Карловци)

- НАЦРТ ИЗМЕНА И ДОПУНА ПЛАНА -

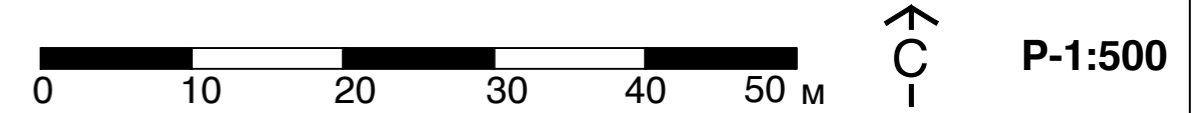

САОБРАЋАЈНА ИНФРАСТРУКТУРА СА КАРАКТЕРИСТИЧНИМ ПОПРЕЧНИМ ПРОФИЛОМ, РЕГУЛАЦИОНО-НИВЕЛАЦИОНИ ПЛАН СА АНАЛИТИЧКО ГЕОДЕТСКИМ ЕЛЕМЕНТИМА ЗА ОБЕЛЕЖАВАЊЕ, ГРАЂЕВИНСКЕ ЛИНИЈЕ И СПРАТНОСТ ОБЈЕКТА

САОБРАЋАЈНА ИНФРАСТРУКТУРА

САОБРАЋАЈНЕ ПОВРШИНЕ У ОКВИРУ МАНАСТИРСКОГ КОМПЛЕКСА

- САОБРАЋАЈНО-МАНИПУЛАТИВНЕ ПОВРШИНЕ
- ПАРКИНГ МЕСТА
- ПАРКИНГ МЕСТО ЗА ОСОБЕ СА ИНВАЛИДИТЕТОМ
- ПЕШАЧКЕ ПОВРШИНЕ (СТАЗЕ, ПЛАТОИ, СТЕПЕНИШТА И РАМПЕ)

САОБРАЋАЈНЕ ПОВРШИНЕ ВАН МАНАСТИРСКОГ КОМПЛЕКСА


- ГЛАВНА НАСЕЉСКА САОБРАЋАЈНИЦА (ТРАСА ОПШТИНСКОГ ПУТА)
- ПРИСТУПНЕ НАСЕЉСКЕ САОБРАЋАЈНИЦЕ
- ПЕШАЧКЕ СТАЗЕ

УЛАЗИ У МАНАСТИРСКИ КОМПЛЕКС


- ПЕШАЧКИ УЛАЗ
- КОЛСКИ УЛАЗ
- РЕЖИМСКИ УЛАЗ ЗА УРГЕНТНА ВОЗИЛА

РЕГУЛАЦИЈА, НИВЕЛАЦИЈА, ГРАЂЕВИНСКЕ ЛИНИЈЕ И СПРАТНОСТ ОБЈЕКТА

- ПОСТОЈЕЋА РЕГУЛАЦИОНА ЛИНИЈА
- ПЛАНИРАНА РЕГУЛАЦИОНА ЛИНИЈА
- ПОСТОЈЕЋА МЕЂНА ТАЧКА
- НОВООДРЕЂЕНА МЕЂНА ТАЧКА
- КОТА НИВЕЛЕТЕ ОСОВИНЕ САОБРАЋАЈНИЦЕ
- НИВЕЛАЦИОНА КОТА САОБРАЋАЈНОГ ПРИКЉУЧКА НА ЈАВНЕ ПОВРШИНЕ
- КОТА САОБРАЋАЈНО-МАНИПУЛАТИВНИХ ПОВРШИНА
- КОТА ЗАШТИТНОГ ТРОТОАРА ОБЈЕКТА
- НАГИБ НИВЕЛЕТЕ
- ГРАЂЕВИНСКА ЛИНИЈА
- СПРАТНОСТ ОБЈЕКТА
- ГРАНИЦА ОБУХВАТА ИЗМЕНА И ДОПУНА ПЛАНА

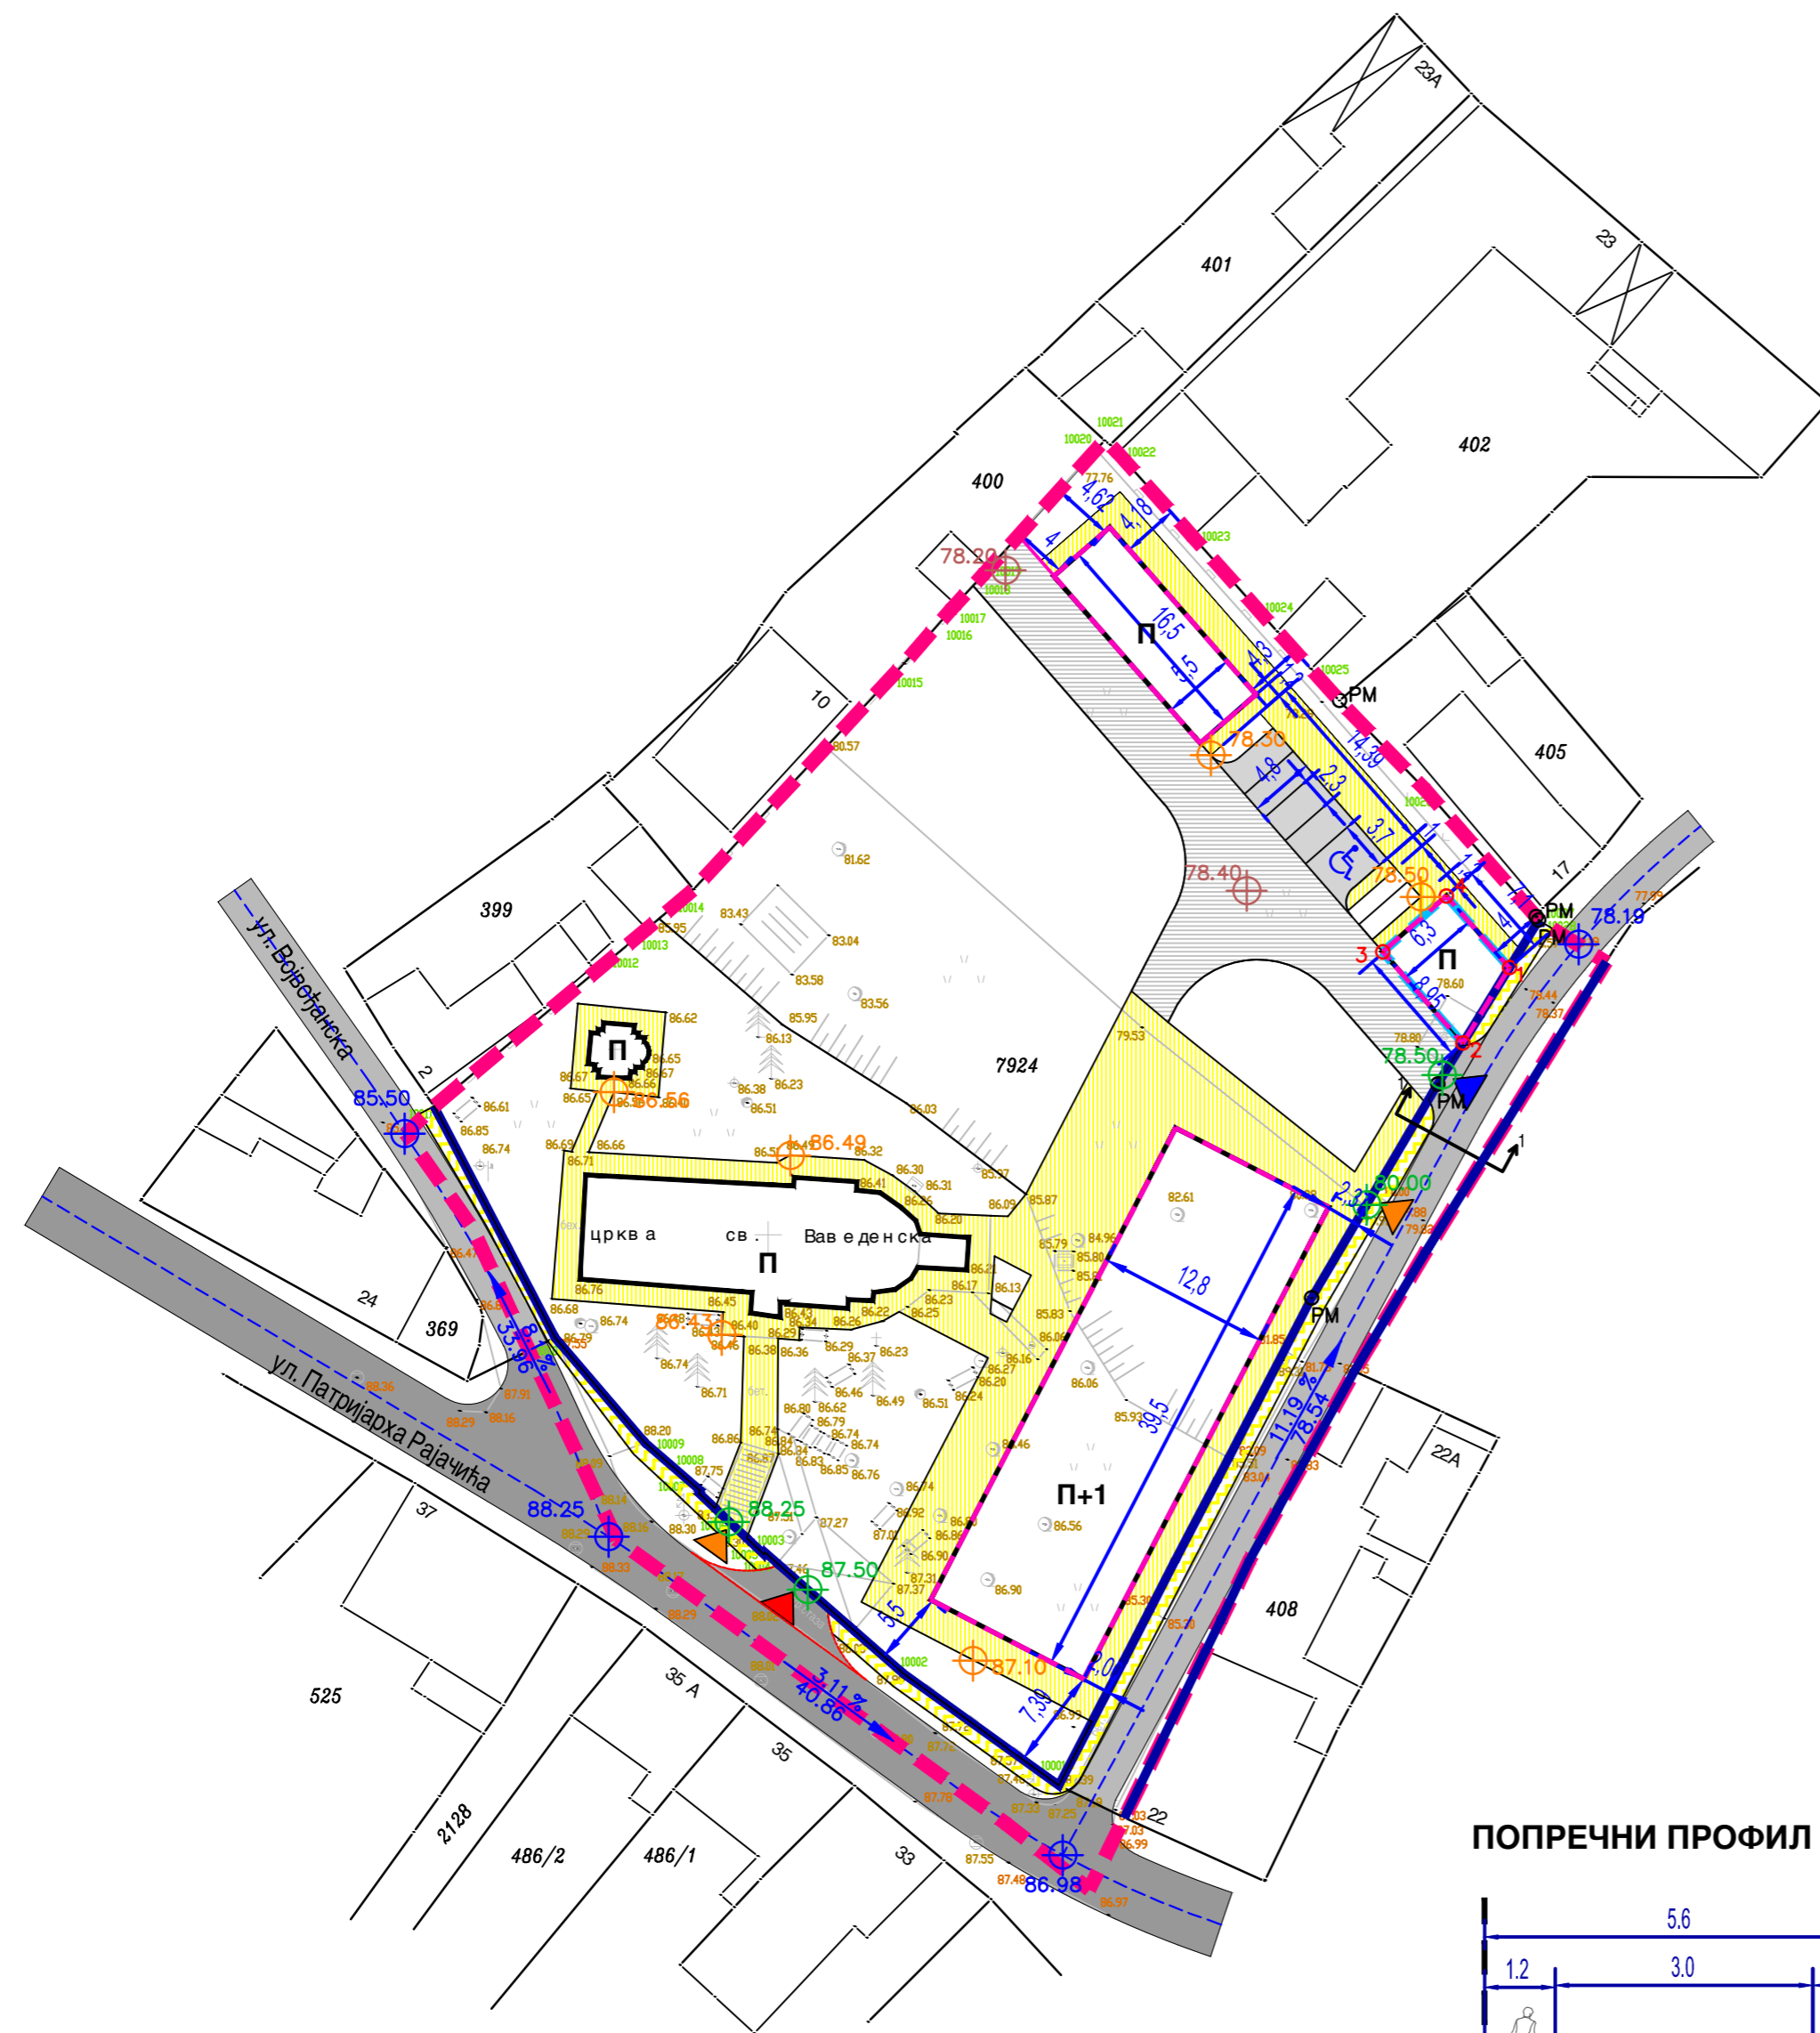

ПОПРЕЧНИ ПРОФИЛ 1-1

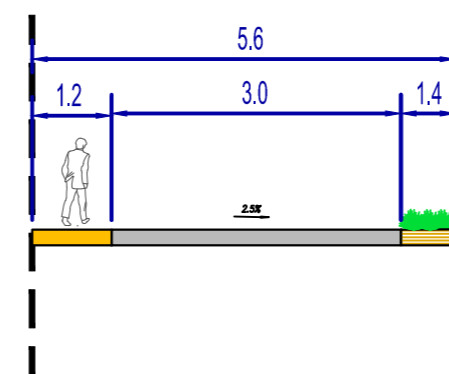

НОСИЛАЦ ИЗРАДЕ ПЛАНА		ОПШТИНА: СРЕМСКИ КАРЛОВЦИ	Печат и потпис:
		ОВЛАШЋЕНО ЛИЦЕ:	
ОБРАЂИВАЧ		ЈП "ЗАВОД ЗА УРБАНИЗАМ ВОЈВОДИНЕ"	Печат и потпис:
		ДИРЕКТОР: ПРЕДРАГ КНЕЖЕВИЋ, дипл.правник ПОМОЋНИК ДИРЕКТОРА: БРАНИСЛАВА ТОПРЕК, дипл.инж.арх.	
НАЗИВ ПЛАНА	ИЗМЕНЕ И ДОПУНЕ ПЛАНА ДЕТАЉНЕ РЕГУЛАЦИЈЕ СТАРОГ ЦЕНТРА СРЕМСКИХ КАРЛОВАЦА (комплекс верског објекта - кат. парцела бр. 7924 КО Сремски Карловци)		
НАЗИВ КАРТЕ	САОБРАЋАЈНА ИНФРАСТРУКТУРА СА КАРАКТЕРИСТИЧНИМ ПОПРЕЧНИМ ПРОФИЛОМ, РЕГУЛАЦИОНО-НИВЕЛАЦИОНИ ПЛАН СА АНАЛИТИЧКО ГЕОДЕТСКИМ ЕЛЕМЕНТИМА ЗА ОБЕЛЕЖАВАЊЕ, ГРАЂЕВИНСКЕ ЛИНИЈЕ И СПРАТНОСТ ОБЈЕКТА		
ОДГОВОРНИ УРБАНИСТА	ЛАНА ИСАКОВ, маст.инж.арх.		Печат и потпис:
САРАДНИЦИ	ДАЛИБОР ЈУРИЦА, дипл.инж.геодез.	ЗОРАН КОРДИЋ, дипл.инж.саобр.	
	АЉОША ДАБИЋ, електр.техн.		
Е- 2656	Размера: 1 : 500	Датум: Јул 2019.	Број листа: 12.2.5.