
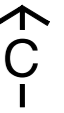


# ИЗМЕНЕ И ДОПУНЕ ПЛАНА ДЕТАЉНЕ РЕГУЛАЦИЈЕ СТАРОГ ЦЕНТРА СРЕМСКИХ КАРЛОВАЦА (комплекс верског објекта - кат. парцела бр. 7924 КО Сремски Карловци)

- НАЦРТ ИЗМЕНА И ДОПУНА ПЛАНА -

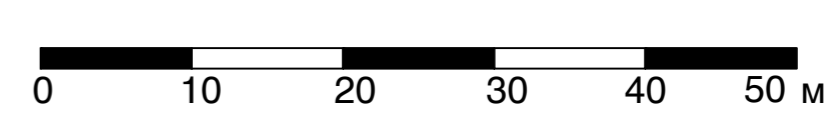

P-1:500

## ЗАШТИТА НЕПОКРЕТНИХ КУЛТУРНИХ ДОБАРА И СПРОВОЂЕЊЕ ИЗМЕНА И ДОПУНА ПЛАНА

НЕПОКРЕТНА КУЛТУРНА ДОБРА УТВРЂЕНА ОДЛУКОМ О УТВРЂИВАЊУ ГРАНИЦА ЗАШТИЋЕНЕ ОКОЛИНЕ И МЕРА ЗАШТИТЕ ПРОСТОРНО КУЛТУРНО-ИСТОРИЈСКЕ ЦЕЛИНЕ "ГРАДСКО ЈЕЗГРО СРЕМСКИХ КАРЛОВАЦА", НЕПОКРЕТНОГ КУЛТУРНОГ ДОБРА ОД ИЗУЗЕТНОГ ЗНАЧАЈА ("Службени гласник РС", број 12/16), ОДНОСНО ПРОСТОРНИМ ПЛАНОМ ПОДРУЧЈА ПОСЕБНЕ НАМЕНЕ КУЛТУРНОГ ПРЕДЕЛА СРЕМСКИ КАРЛОВЦИ ("Службени лист АПВ", број 57/17)

- НЕПОКРЕТНО КУЛТУРНО ДОБРО ОД ИЗУЗЕТНОГ ЗНАЧАЈА - ДЕО ПРОСТОРНО КУЛТУРНО-ИСТОРИЈСКЕ ЦЕЛИНЕ "ГРАДСКО ЈЕЗГРО СРЕМСКИХ КАРЛОВАЦА"
- ПАРЦЕЛА У ОКВИРУ ПРОСТОРНО КУЛТУРНО-ИСТОРИЈСКЕ ЦЕЛИНЕ "ГРАДСКО ЈЕЗГРО СРЕМСКИХ КАРЛОВАЦА" НА КОЈОЈ СЕ НАЛАЗЕ ОБЈЕКТИ ОД ПОСЕБНЕ ВРЕДНОСТИ
- ПОЈЕДИНАЧНО УТВРЂЕН ОБЈЕКАТ ЗА НЕПОКРЕТНО КУЛТУРНО ДОБРО - СПОМЕНИК КУЛТУРЕ У ОКВИРУ ПРОСТОРНО КУЛТУРНО-ИСТОРИЈСКЕ ЦЕЛИНЕ "ГРАДСКО ЈЕЗГРО СРЕМСКИХ КАРЛОВАЦА"

- ГОРЊА ЦРКВА, ПОСВЕЋЕНА ВАВЕДЕЊУ БОГОРОДИЦЕ, САЗИДАНА 1746. ГОДИНЕ ЗА ВРЕМЕ ПАТРИЈАРХА АРСЕНИЈА IV (Решење бр. 01-31/2, Покрајинског завода за заштиту споменика културе Нови Сад, од 18. јануара 1972. године)


- ИКОНОСТАС ГОРЊЕ ЦРКВЕ ИЗ ДРУГЕ ПОЛОВИНЕ 18. ВЕКА, РАД ДИМИТРИЈА БАЧЕВИЋА И ДВЕ ИКОНЕ, ВЕРОВАТНО РУСКОГ ПОРЕКЛА (Решење број 1352, Покрајинског завода за заштиту споменика културе Нови Сад, од 31. децембра 1952. године)

АРХЕОЛОШКИ ЛОКАЛИТЕТ УТВРЂЕН ПЛАНОМ ГЕНЕРАЛНЕ РЕГУЛАЦИЈЕ СРЕМСКИХ КАРЛОВАЦА ("Службени лист општине Сремски Карловци", број 4/16)

АРХЕОЛОШКА ЗОНА - АРХЕОЛОШКИ ЛОКАЛИТЕТ У ПОРТИ ГОРЊЕ ЦРКВЕ - НА ОВОМ ПРОСТОРУ РЕГИСТРОВАНИ СУ НАЛАЗИ ИЗ НЕОЛИТА (СТАРЧЕВАЧКА КУЛТУРА), КАСНОГ БРОНЗАНОГ ДОБА И КАСНОГ СРЕДЊЕГ ВЕКА, КАО И ПОЗНИЈЕ ГРОБЉЕ ОКО ЦРКВЕ

ДИРЕКТНО СПРОВОЂЕЊЕ ИЗМЕНА И ДОПУНА ПЛАНА

ГРАНИЦА ОБУХВАТА ИЗМЕНА И ДОПУНА ПЛАНА

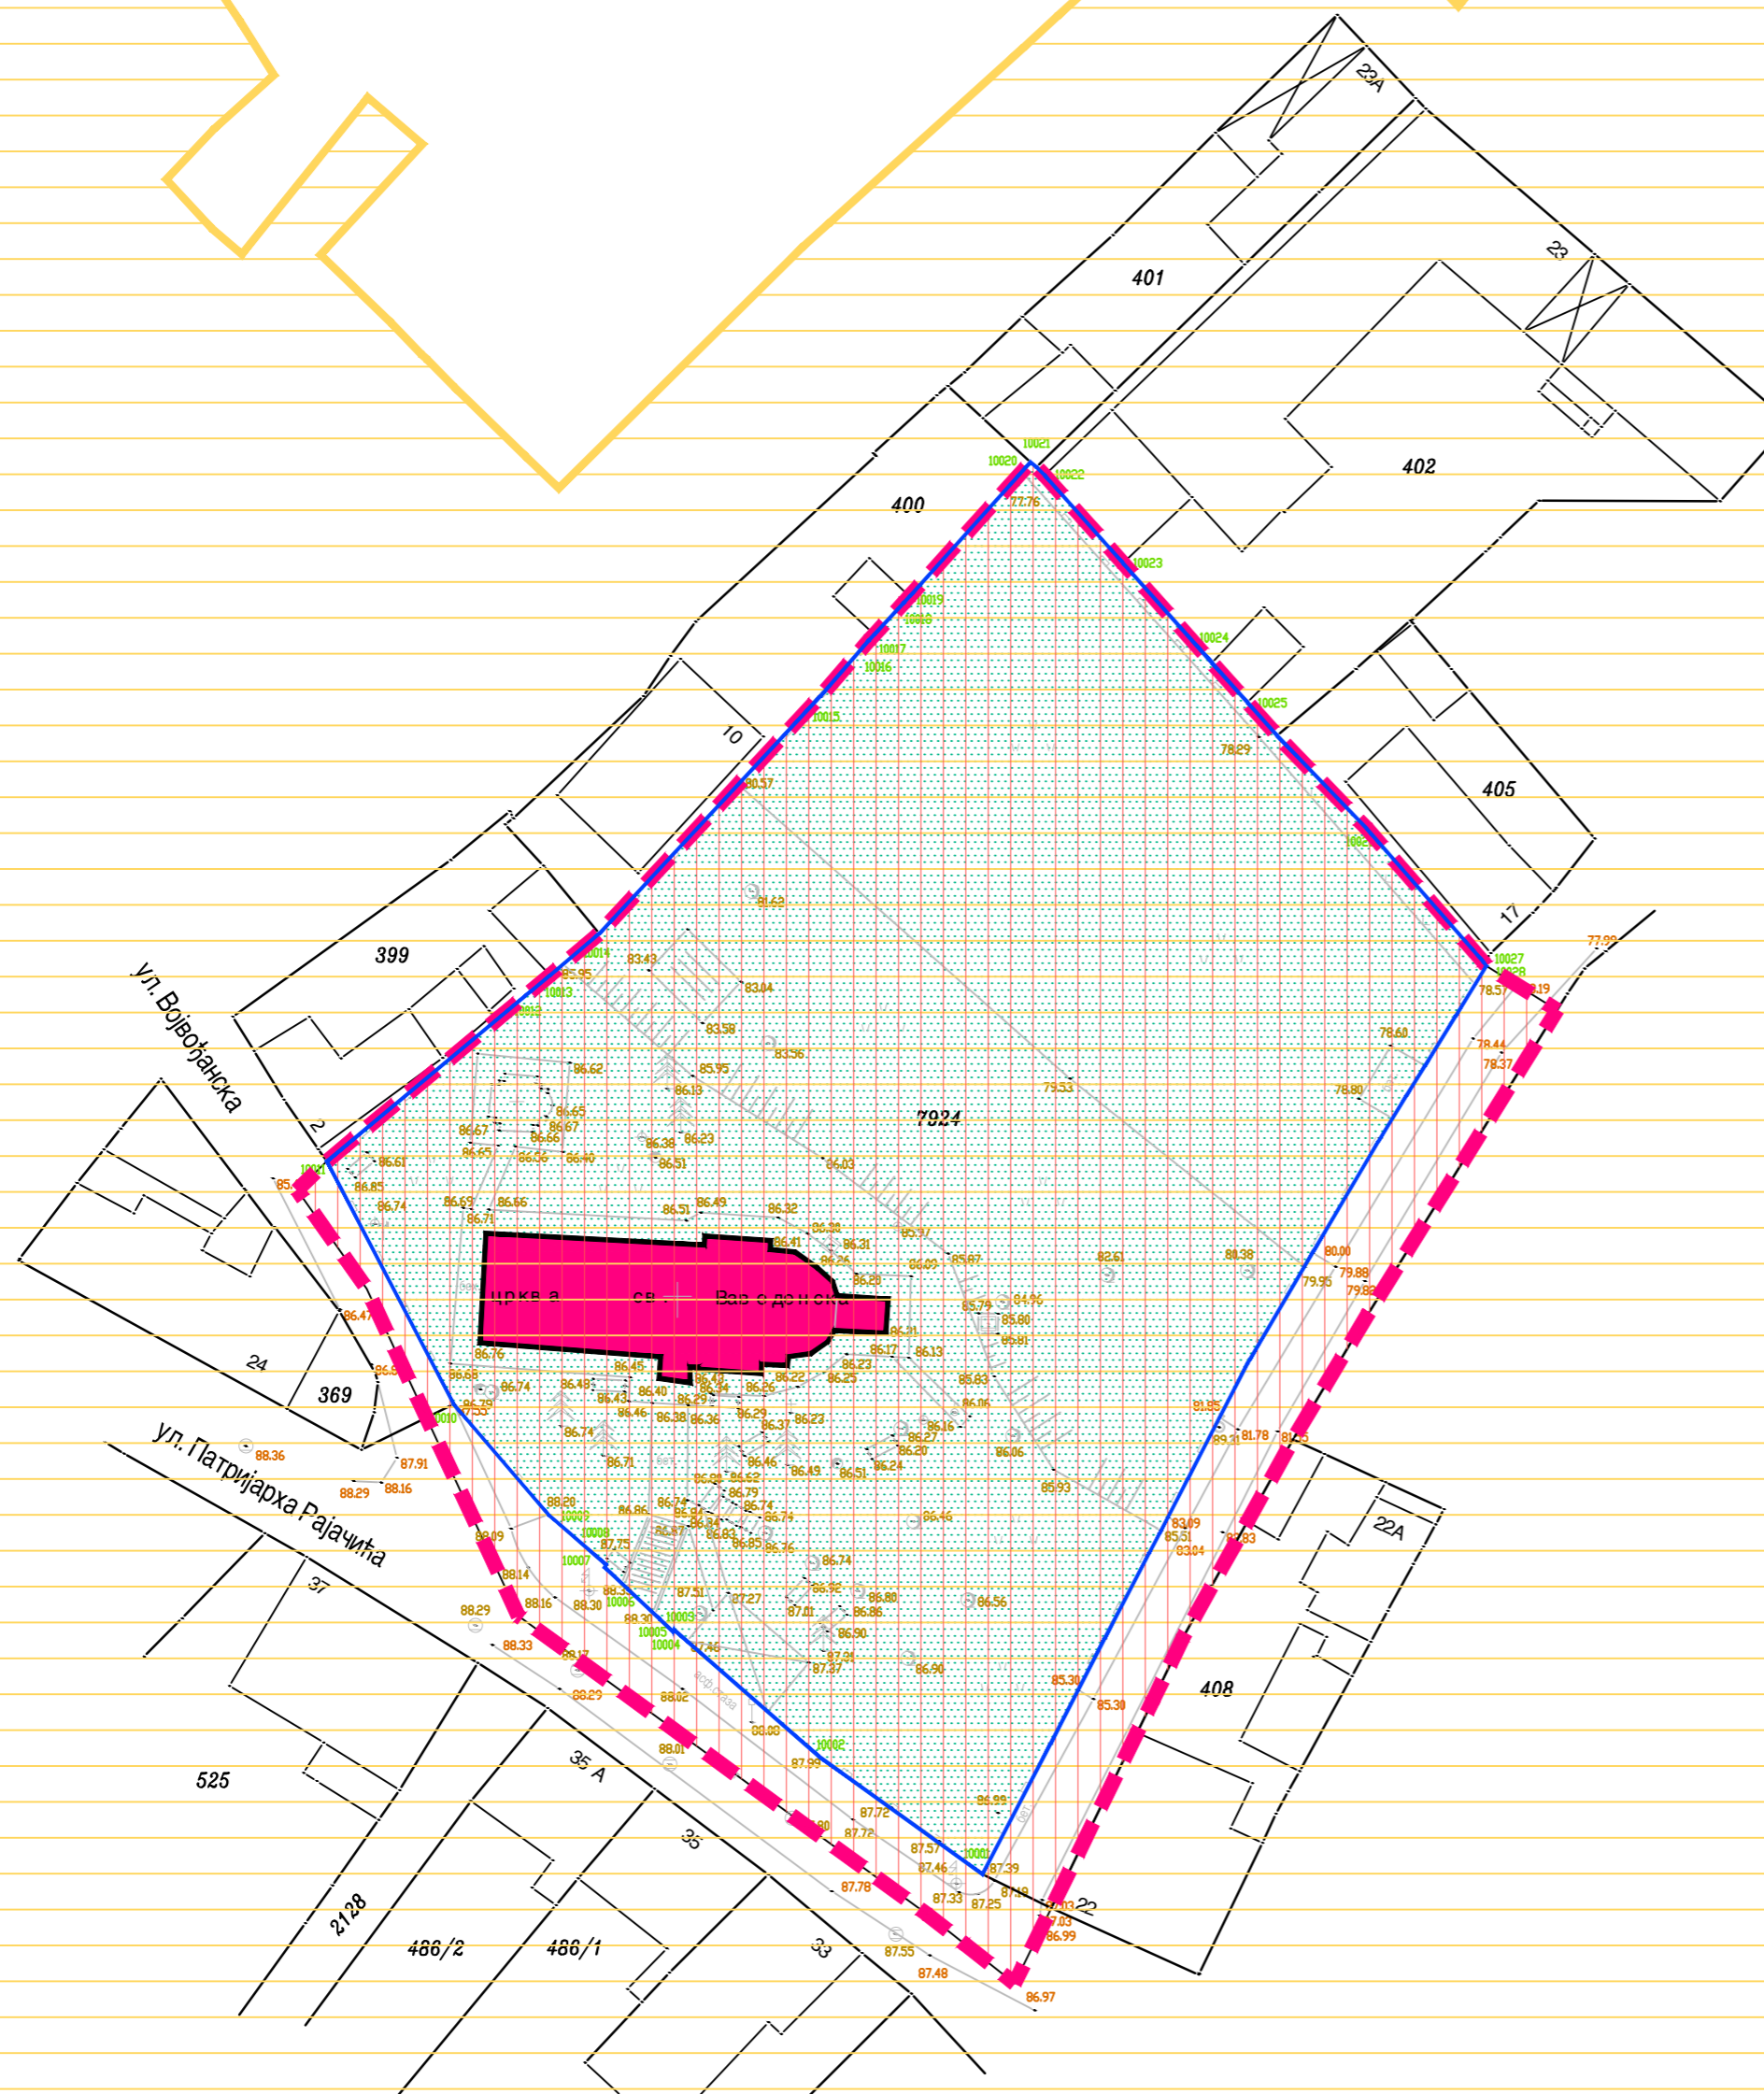

НОСИЛАЦ ИЗРАДЕ ПЛАНА		ОПШТИНА: <b>СРЕМСКИ КАРЛОВЦИ</b>	Печат и потпис:
		ОВЛАШЋЕНО ЛИЦЕ:	
ОБРАЂИВАЧ		ЈП "ЗАВОД ЗА УРБАНИЗАМ ВОЈВОДИНЕ"	Печат и потпис:
		ДИРЕКТОР: ПРЕДРАГ КНЕЖЕВИЋ, дипл.правник ПОМОЋНИК ДИРЕКТОРА: БРАНИСЛАВА ТОПРЕК, дипл.инж.арх.	
НАЗИВ ПЛАНА	ИЗМЕНЕ И ДОПУНЕ ПЛАНА ДЕТАЉНЕ РЕГУЛАЦИЈЕ СТАРОГ ЦЕНТРА СРЕМСКИХ КАРЛОВАЦА (комплекс верског објекта - кат. парцела бр. 7924 КО Сремски Карловци)		
НАЗИВ КАРТЕ	ЗАШТИТА НЕПОКРЕТНИХ КУЛТУРНИХ ДОБАРА И СПРОВОЂЕЊЕ ИЗМЕНА И ДОПУНА ПЛАНА		
ОДГОВОРНИ УРБАНИСТА	ЛАНА ИСАКОВ, маст.инж.арх.	Печат и потпис:	
САРАДНИЦИ	ДАЛИБОР ЈУРИЦА, дипл.инж.геодез.	АЉОША ДАБИЋ, електр.техн.	
Е- 2656	Размера: 1 : 500	Датум: Јул 2019.	Број листа: <b>12.2.7.</b>