



ПОПРЕЧНИ ПРОФИЛ 1-1

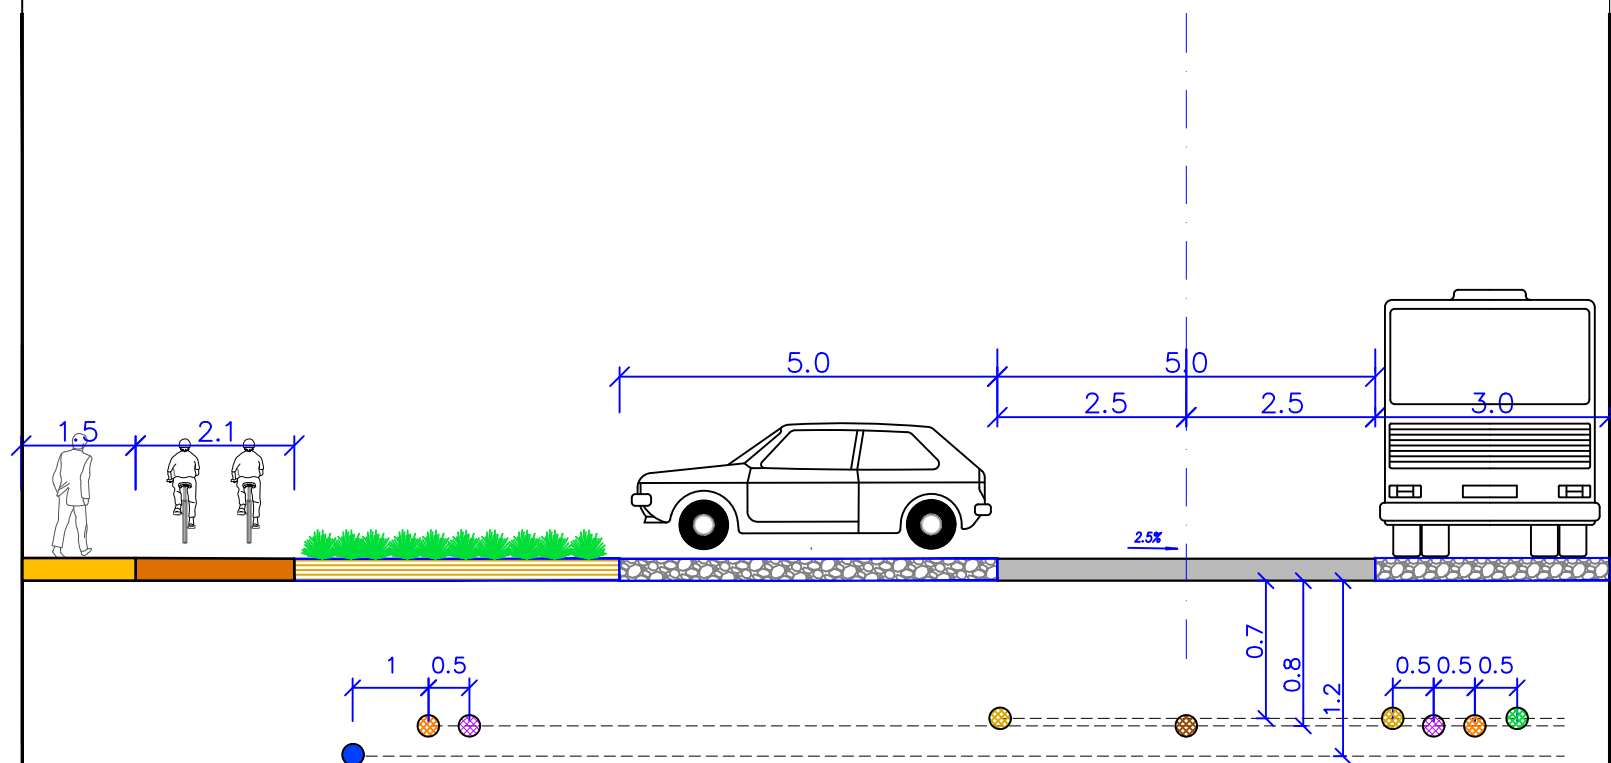

- ЕЛЕКТРОЕНЕРГЕТСКИ 0,4 kV ВОД ПОДЗЕМНИ - ПЛАНИРАНИ
- ДИСТРИБУТИВНИ ГАСОВОД НИСКОГ ПРИТИСКА - ПЛАНИРАНИ
- ТЕЛЕКОМУНИКАЦИОНИ ВОД ПОДЗЕМНИ - ПЛАНИРАНИ
- СЕКУНДАРНИ ВОДОВОД - ПОСТОЈЕЋИ
- СЕКУНДАРНИ КОЛЕКТОР - ПЛАНИРАНИ
- СЕКУНДАРНИ ОДВОД АТМОСФЕРСКИХ ВОДА - ПЛАНИРАНИ

ПЛАН ДЕТАЉНЕ РЕГУЛАЦИЈЕ ДЕЛА ПРИОБАЉА СА МЕЂУНАРОДНИМ ПУТНИЧКИМ ПРИСТАНИШТЕМ У СРЕМСКИМ КАРЛОВЦИМА

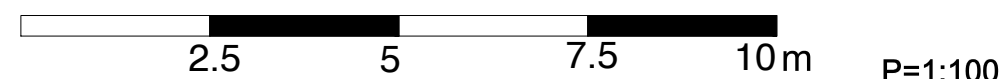

- НАЦРТ -

КАРАКТЕРИСТИЧНИ ПРОФИЛ ЈАВНИХ САОБРАЋАЈНИХ ПОВРШИНА СА ПРЕСЕЦИМА КРОЗ ТЕРЕН

- ПЕШАЧКА СТАЗА
- БИЦИКЛИСТИЧКА СТАЗА
- КОЛОВОЗ
- ПАРКИНГ ПОВРШИНА
- ЗЕЛЕНИЛО У САОБРАЋАЈНИМ КОРИДОРИМА
- РЕГУЛАЦИОНА ЛИНИЈА
- ОСОВИНА КОЛОВОЗА

НОСИЛАЦ ИЗРАДЕ ПЛАНА		СРЕМСКИ КАРЛОВЦИ	Печат и потпис:
ОБРАЂИВАЧ		ОВЛАШЋЕНО ЛИЦЕ: ЈП "ЗАВОД ЗА УРБАНИЗАМ ВОЈВОДИНЕ" ВД ДРЕКТОРА: ПРЕДРАГ КНЕЖЕВИЋ, дипл.правник ПОМОЋНИК ДИРЕКТОРА: мр ВЛАДИМИР ПИХЛЕР, дипл.инж.арх.	Печат и потпис:
НАЗИВ ПЛАНА	ПЛАН ДЕТАЉНЕ РЕГУЛАЦИЈЕ ДЕЛА ПРИОБАЉА СА МЕЂУНАРОДНИМ ПУТНИЧКИМ ПРИСТАНИШТЕМ У СРЕМСКИМ КАРЛОВЦИМА		
НАЗИВ КАРТЕ	КАРАКТЕРИСТИЧНИ ПРОФИЛ ЈАВНИХ САОБРАЋАЈНИХ ПОВРШИНА СА ПРЕСЕЦИМА КРОЗ ТЕРЕН		
ОДГОВОРНИ УРБАНИСТА	ЗОРИЦА БОШЊАЧИЋ, мастер инж. арх.		Печат и потпис:
САРАДНИЦИ	ЗОРИЦА САНАДЕР, дипл.инж.елек. МАРИНКО ГИЗДАВИЋ, елект. инж. МИЛАН ЖИЖИЋ, дипл.инж.маш. БРАНКО МИЛОВАНОВИЋ, дипл.инж.мелио. ЗОРАН КОРИДИЋ, дипл.инж.саоб. РАДОВАН РИСТИЋ, ел.техн.		
Е- 2654	Размера: 1 : 100	Датум: април 2024.	Број листа: 6.