


ПЛАН ДЕТАЉНЕ РЕГУЛАЦИЈЕ ДЕЛА ПРИОБАЉА СА МЕЂУНАРОДНИМ ПУТНИЧКИМ ПРИСТАНИШТЕМ У СРЕМСКИМ КАРЛОВЦИМА

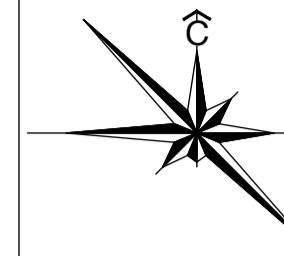

25 50 75 100 m

P=1:1000


- НАЦРТ -

ПЛАНИРАНА ДЕТАЉНА НАМЕНА ПОВРШИНА СА ЛОКАЦИЈАМА
ЗА ЈАВНЕ ПОВРШИНЕ, САДРЖАЈЕ И ОБЈЕКТЕ, ГРАЂЕВИНСКЕ ЛИНИЈЕ,
СПРАТНОСТ ОБЈЕКТА И ЗАШТИТНИ ПОЈАСЕВИ

ПОВРШИНЕ ЈАВНЕ НАМЕНЕ

- МЕЂУНАРОДНИ ВОДНИ ПУТ E-80 - РЕКА ДУНАВ
- ОКВИРНА ПОЗИЦИЈА ПОНТОНА
- ОКВИРНА ПОЗИЦИЈА ПРИВЕЗА ЗА ПЛОВИЛА
- КОРИДОР СТАЖИЛОВАЧКОГ (ЕШКОВАЧКОГ) ПОТОКА
- МОСТ
- ПР МЕЂУНАРОДНО ПУТНИЧКО ПРИСТАНИШТЕ - УТВРЂЕНО ЛУЧКО ПОДРУЧЈЕ
- 3 ПРИСТАНИШНИ ПЛАТО
- 4 ОБЈЕКАТ УПРАВЕ ПРИСТАНИШТА
- 5 ОБЈЕКАТ ЗА ПРИЈЕМ ПУТНИКА
- ПОВРШИНА ЗА ПРАТЕЋЕ САДРЖАЈЕ МЕЂУНАРОДНОГ ПУТНИЧКОГ ПРИСТАНИШТА
- 6 ОБЈЕКТИ ЗА ПРИЈЕМ ПУТНИКА И ЗА ПРЕЗЕНТАЦИЈУ ПРИРОДНОГ И КУЛТУРНОГ НАСЛЕЂА
- ПОВРШИНА ЗА НАВОЗ ЗА ИЗВЛАЧЕЊЕ И СПУШТАЊЕ ПЛОВИЛА
- ОБЈЕКТИ И ПОВРШИНЕ У ФУНКЦИЈИ НАВОЗА ЗА ИЗВЛАЧЕЊЕ И СПУШТАЊЕ ПЛОВИЛА (рампе, простор за зимско одлагање пловила, обални стуб, приступни мост, анкери, витло и сл.)
- ОБЈЕКАТ ЗА СКЛАЊАЊЕ ОД ВРЕМЕНСКИХ НЕПОГОДА
- СПОРТСКО-РЕКРЕАТИВНА ПОВРШИНА
- 9 ТЕРЕН ЗА ФУДБАЛ
- 10 ТЕРЕН ЗА КОШАРКУ
- 11 ТЕРЕН ЗА ОДБОЈКУ
- 12 ОСТАЛИ ТЕРЕНИ (атлетика, багминтон, бојање, тенис, полигон за адреналинске спортове и сл.)
- 13 ОБЈЕКАТ У СЛУЖБИ СПОРТА
- ПАРКОВСКО-РЕКРЕАТИВНА ПОВРШИНА
- ТРАНСФОРМАТОРСКА СТАНИЦА 20/0,4 kV
- ПАРК ШУМА
- ПРИСТУПНА САОБРАЋАЈНИЦА
- КОЛОВОЗ
- ПАРКИНГ ПОВРШИНЕ
- ПЕШАЧКА СТАЗА / ПЕШАЧКИ ПРИЛАЗИ
- БИЦИКЛИСТИЧКА СТАЗА
- ЗЕЛЕНЕ ПОВРШИНЕ УЗ САОБРАЋАЈНИЦУ
- ЛИСТОПАДНО ДРВЕЊЕ
- ПОВРШИНЕ ЗА ОСТАЛЕ НАМЕНЕ**
- ПОВРШИНА ЗА КОМЕРЦИЈАЛНЕ ДЕЛАТНОСТИ

- ПОЈАС ЗА РЕДОВНО ОДРЖАВАЊЕ КАНАЛА / РАДНО-ИНСПЕКЦИОНА СТАЗА
- ЗАШТИТНИ ПОЈАС УЗ ОБАЛУ РЕКЕ ДУНАВ / РАДНО-ИНСПЕКЦИОНА СТАЗА
- ЖЕЛЕЗНИЧКО ПОДРУЧЈЕ СА НАСИПОМ ЗА ОДБРАНУ ОД ВИСОКИХ ВОДА ДУНАВА (ПЛАН ДЕТАЉНЕ РЕГУЛАЦИЈЕ РЕКОНСТРУКЦИЈЕ, МОДЕРНИЗАЦИЈЕ И ИЗГРАДЊЕ ДВОКОЛОСЧНЕ ПРУГЕ БЕОГРАД - НОВИ САД - СУБОТИЦА - ГРАНИЦА МАЂАРСКЕ, ДЕОНИЦА СТАРА ПАЗОВА - НОВИ САД, НА ПОДРУЧЈУ ОПШТИНЕ СРЕМСКИ КАРЛОВЦИ ("СЛУЖБЕНИ ЛИСТ ОПШТИНЕ СРЕМСКИ КАРЛОВЦИ", БРОЈ 17/14))

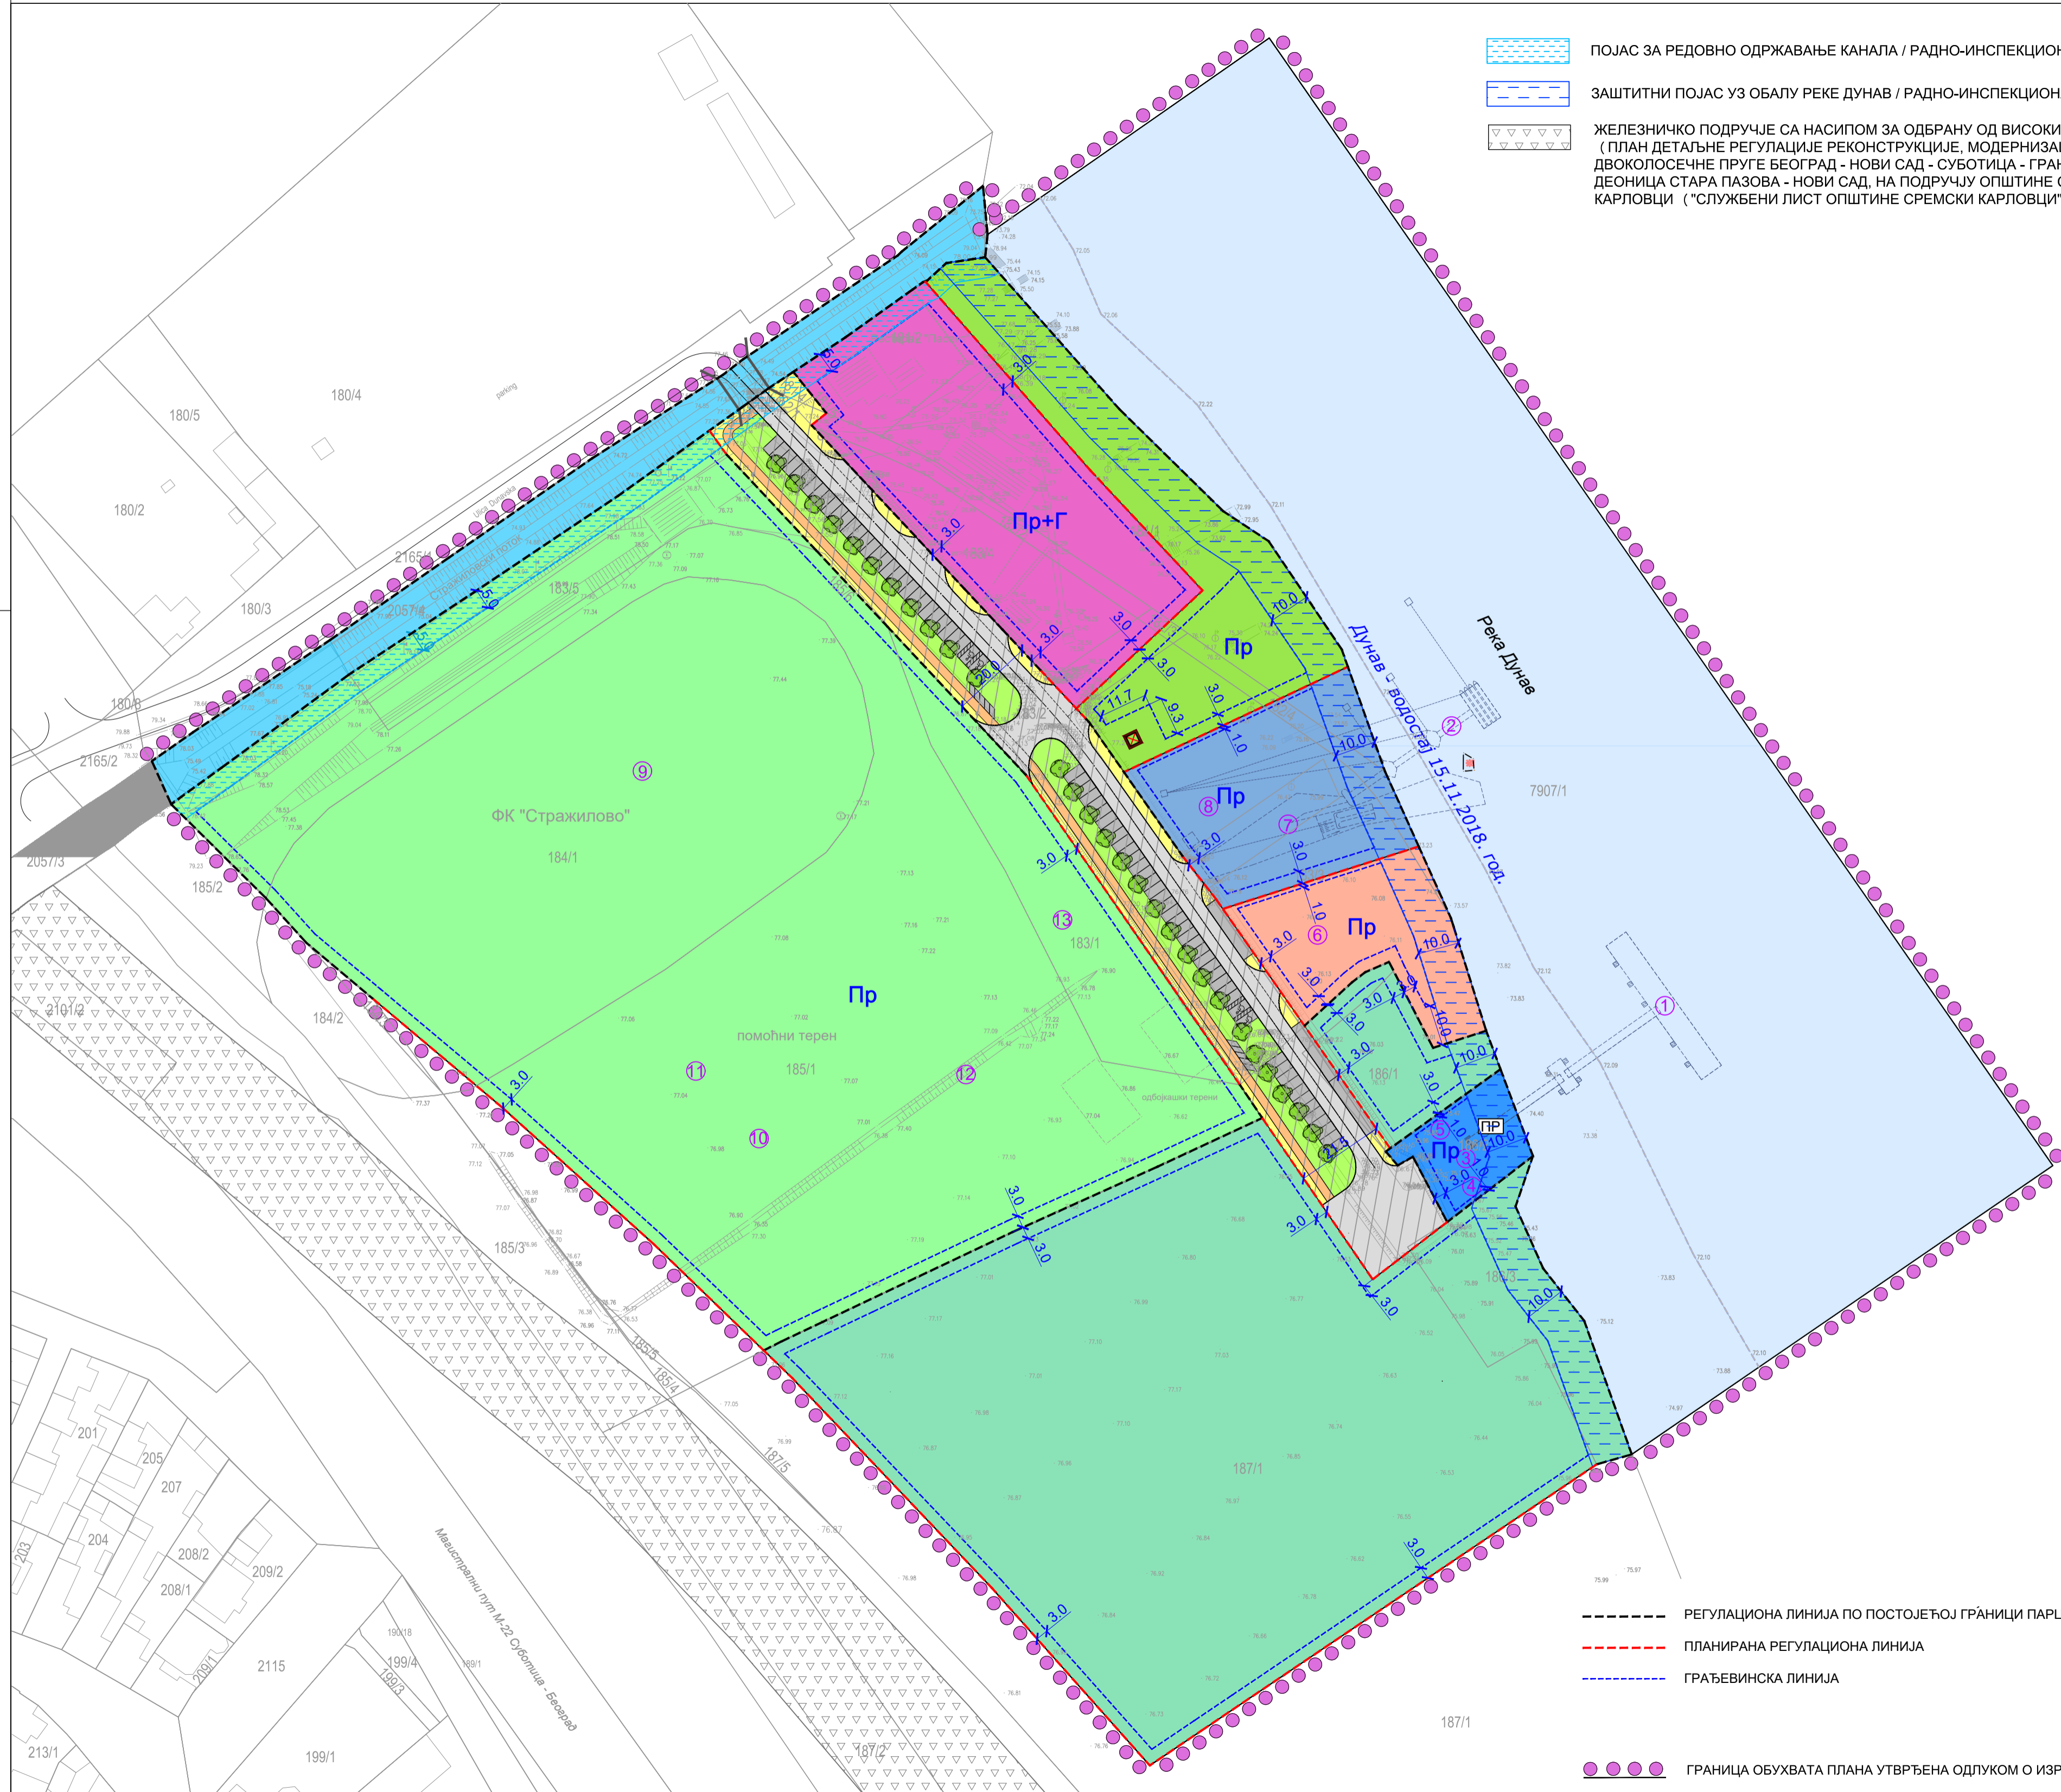

- РЕГУЛАЦИОНА ЛИНИЈА ПО ПОСТОЈЕЋОЈ ГРАНИЦИ ПАРЦЕЛЕ
- ПЛАНИРАНА РЕГУЛАЦИОНА ЛИНИЈА
- ГРАЂЕВИНСКА ЛИНИЈА
- ГРАНИЦА ОБУХВАТА ПЛАНА УТВРЂЕНА ОДЛУКОМ О ИЗРАДИ ПЛАНА

НОСИЛАЦ ИЗРАДЕ ПЛАНА		СРЕМСКИ КАРЛОВЦИ ОВЛАШЋЕНО ЛИЦЕ:	Печат и потпис:
ОБРАЂИВАЧ		ЈП "ЗАВОД ЗА УРБАНИЗАМ ВОЈВОДИНЕ" ВД ДИРЕКТОРА: ПРЕДРАГ КНЕЖЕВИЋ, дипл.правник ПОМОЋНИК ДИРЕКТОРА: мр ВЛАДИМИР ПИХЛЕР, дипл.инж.арх.	Печат и потпис:
НАЗИВ ПЛАНА	ПЛАН ДЕТАЉНЕ РЕГУЛАЦИЈЕ ДЕЛА ПРИОБАЉА СА МЕЂУНАРОДНИМ ПУТНИЧКИМ ПРИСТАНИШТЕМ У СРЕМСКИМ КАРЛОВЦИМА		
НАЗИВ КАРТЕ	ПЛАНИРАНА ДЕТАЉНА НАМЕНА ПОВРШИНА СА ЛОКАЦИЈАМА ЗА ЈАВНЕ ПОВРШИНЕ, САДРЖАЈЕ И ОБЈЕКТЕ, ГРАЂЕВИНСКЕ ЛИНИЈЕ, СПРАТНОСТ ОБЈЕКТА И ЗАШТИТНИ ПОЈАСЕВИ		
ОДГОВОРНИ УРБАНИСТА	ЗОРИЦА БОШЊАЧИЋ, мастер инж. арх.		Печат и потпис:
САРАДНИЦИ	ЗОРАН КОРДИЋ, дипл.инж.саоб. НАТАША МЕДИЋ КОРОЛИЈА, маст.инж.лејз.арх. РАДОВАН РИСТИЋ, ел.техн. БРАНКО МИЛОВАНОВИЋ, дипл.инж.мелио.		
Е- 2654	Размера: 1 : 1000	Датум: април 2024.	Број листа: 3.